


PLAN DE SITUATION
Sans échelle



PLAN D'ENSEMBLE
Sans échelle

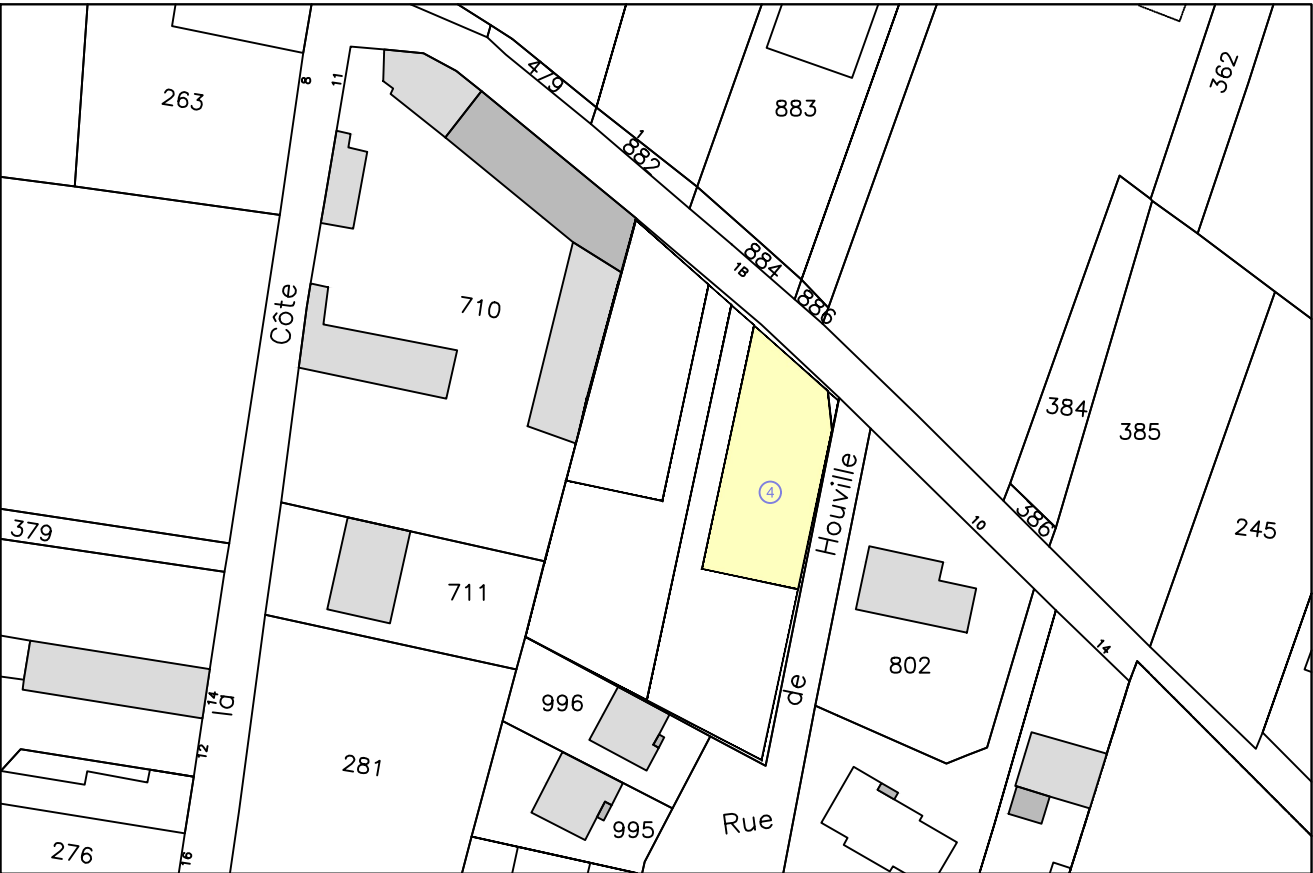

Dossier : LA21399



Département des Yvelines

COMMUNE DE DAMMARTIN EN SERVE

Rue des Gloriettes

Projet de 4 parcelles à bâtir
Lot n° 4

Cadastré Section D n°1078
Superficie mesurée 377 m²



Rue Gustave Eiffel
76230 BOIS GUILLAUME
Tél: 02 32 19 69 69

PLAN DE VENTE DEFINITIF

Date : Mars 2024




Dossier : LA21399




34 bis Rue du Mal Leclerc
27700 LES ANDELYS
Tél : 02.32.54.21.47
andelys@euclid.fr
www.euclid-eurotop.fr

PLAN DE MASSE
Echelle : 1/250

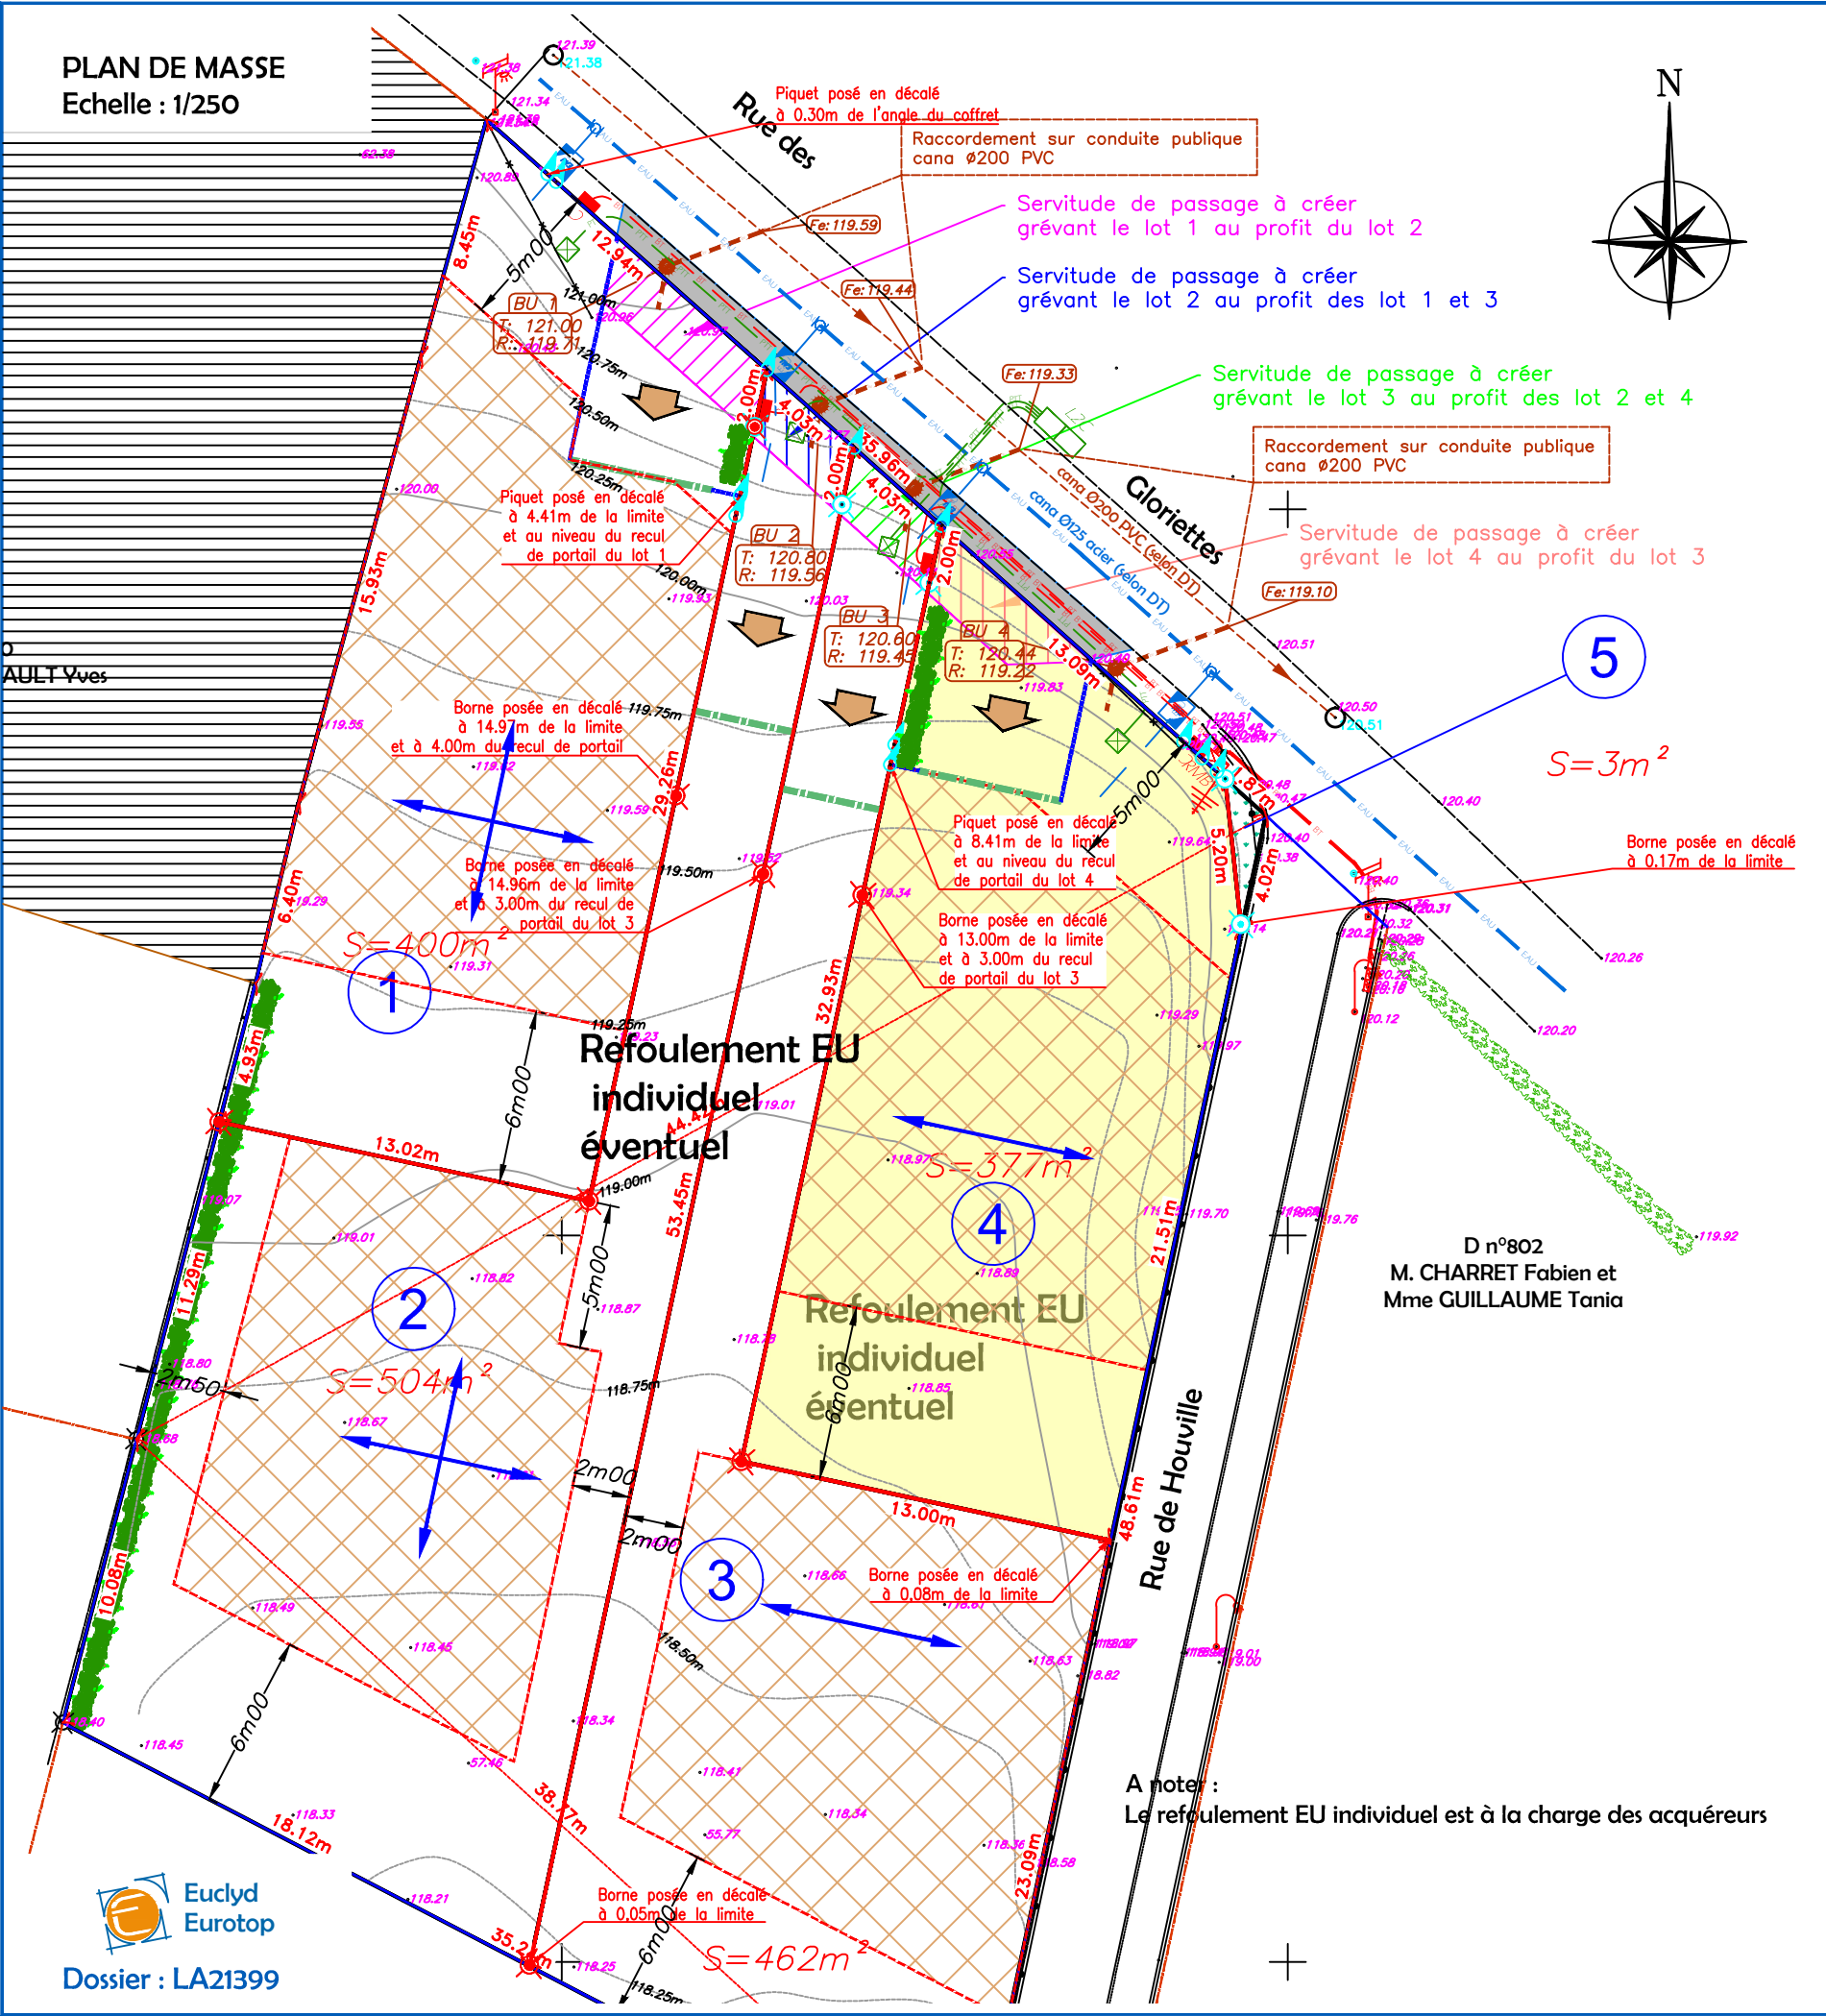

- NOTA :
- Avant toute utilisation des repères, la concordance entre le plan et les points implantés sur le terrain devra être vérifiée.
 - Il est recommandé aux acquéreurs de faire réaliser une étude géotechnique sur le terrain pour définir l'adaptation au sol de leur future construction.
 - Epandage des eaux pluviales à charge des acquéreurs.
 - Haies à charge acquéreurs

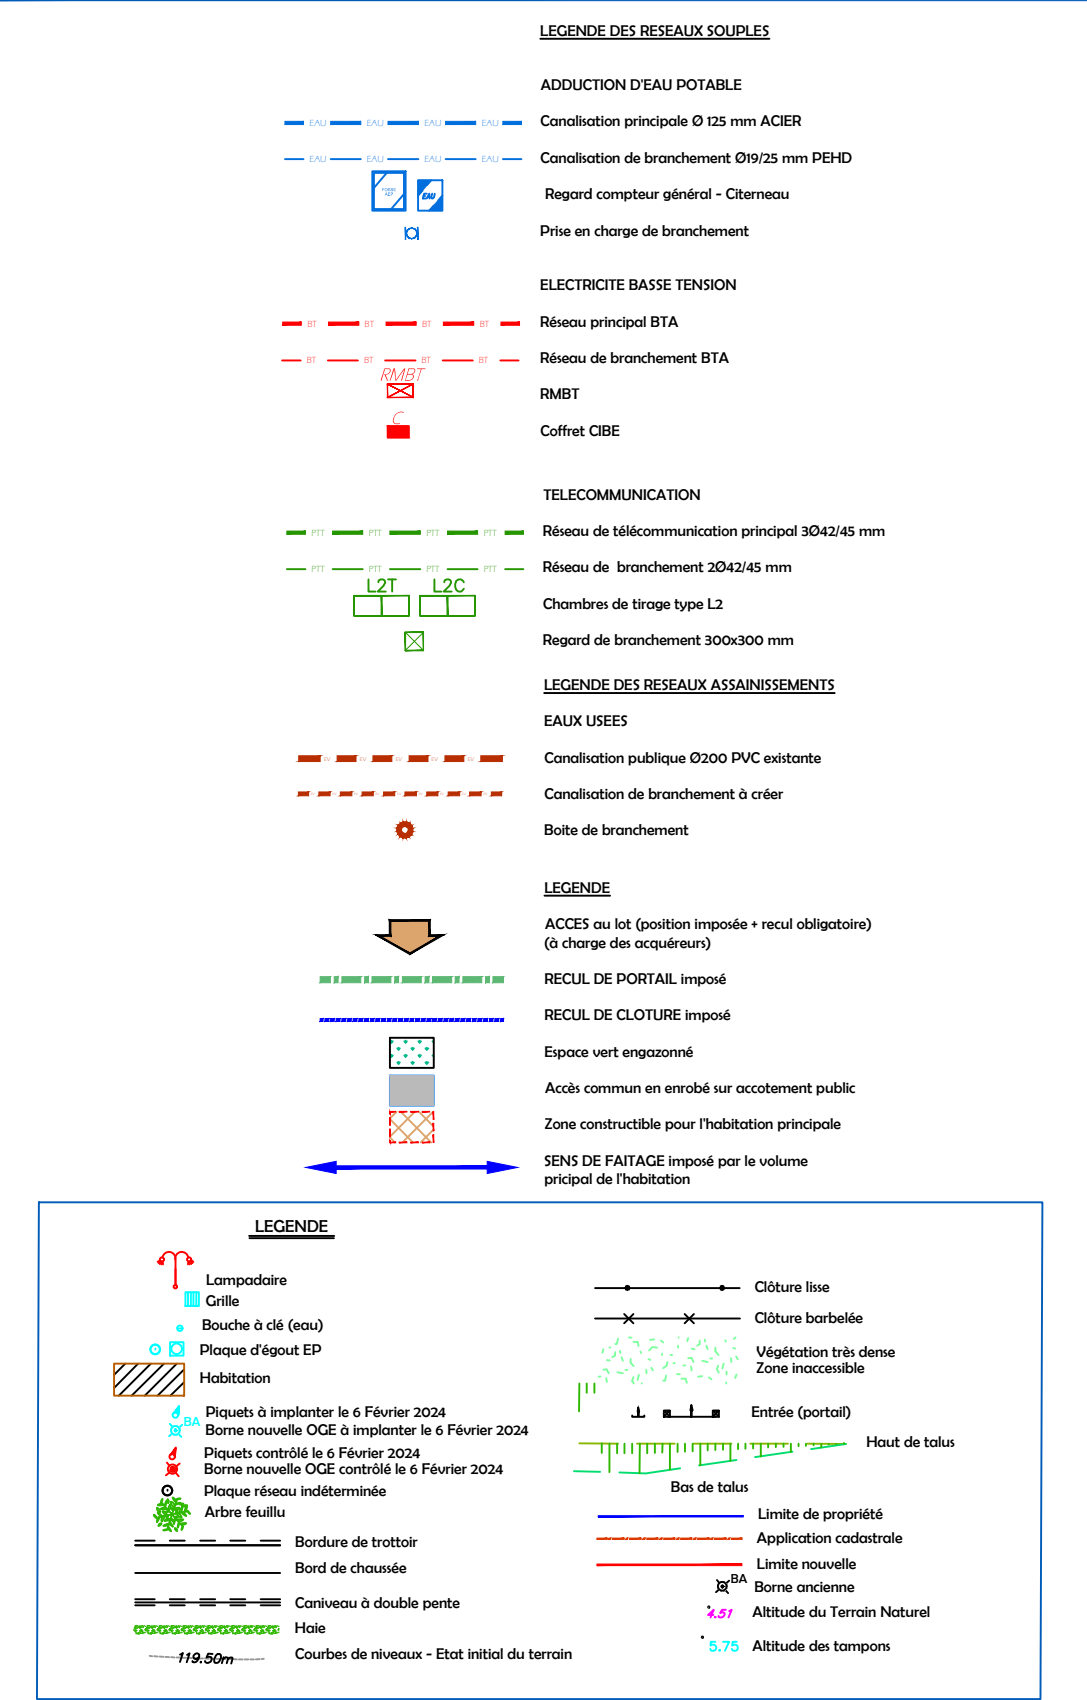

N.B. Les positions des réseaux et branchements sont données à titre indicatif.
L'emplacement des branchements devra être vérifié par le constructeur avant
dépôt du permis de construire et réalisation de la construction.