


**Massif drainant par parcelle**  
(emplacement indicatif)  
Longueur : 16,00 m  
Largeur : 3,00 m  
Profondeur : 0,90 m  
Surface : 48 m<sup>2</sup>  
Surface mouillée : 76 m<sup>2</sup>  
Surface d'infiltration : 38 m<sup>2</sup>  
Volume : 15 m<sup>3</sup> minimum  
Indice de vide : 35%


**Coupe de la tranchée drainante centennale à la parcelle (15 m<sup>3</sup>)**

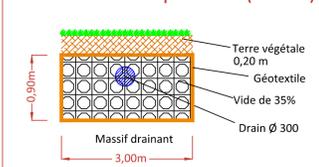

Les massifs drainant figurés sur le plan ne sont pas définitifs, leurs emplacements sont notés à titre indicatif



**Massif drainant par parcelle**  
pour les lots 1, 2, 3 et 4  
(emplacement indicatif)  
Longueur : 12,00 m  
Largeur : 3,00 m  
Profondeur : 0,90 m  
Surface : 36 m<sup>2</sup>  
Surface mouillée : 56 m<sup>2</sup>  
Surface d'infiltration : 28 m<sup>2</sup>  
Volume : 11,5 m<sup>3</sup> minimum  
Indice de vide : 35%

**Coupe de la tranchée drainante centennale à la parcelle (11,5 m<sup>3</sup>)**

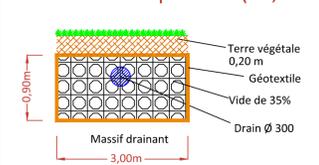


Les massifs drainant figurés sur le plan ne sont pas définitifs, leurs emplacements sont notés à titre indicatif


**Exemples d'ouvrages tampons similaires**

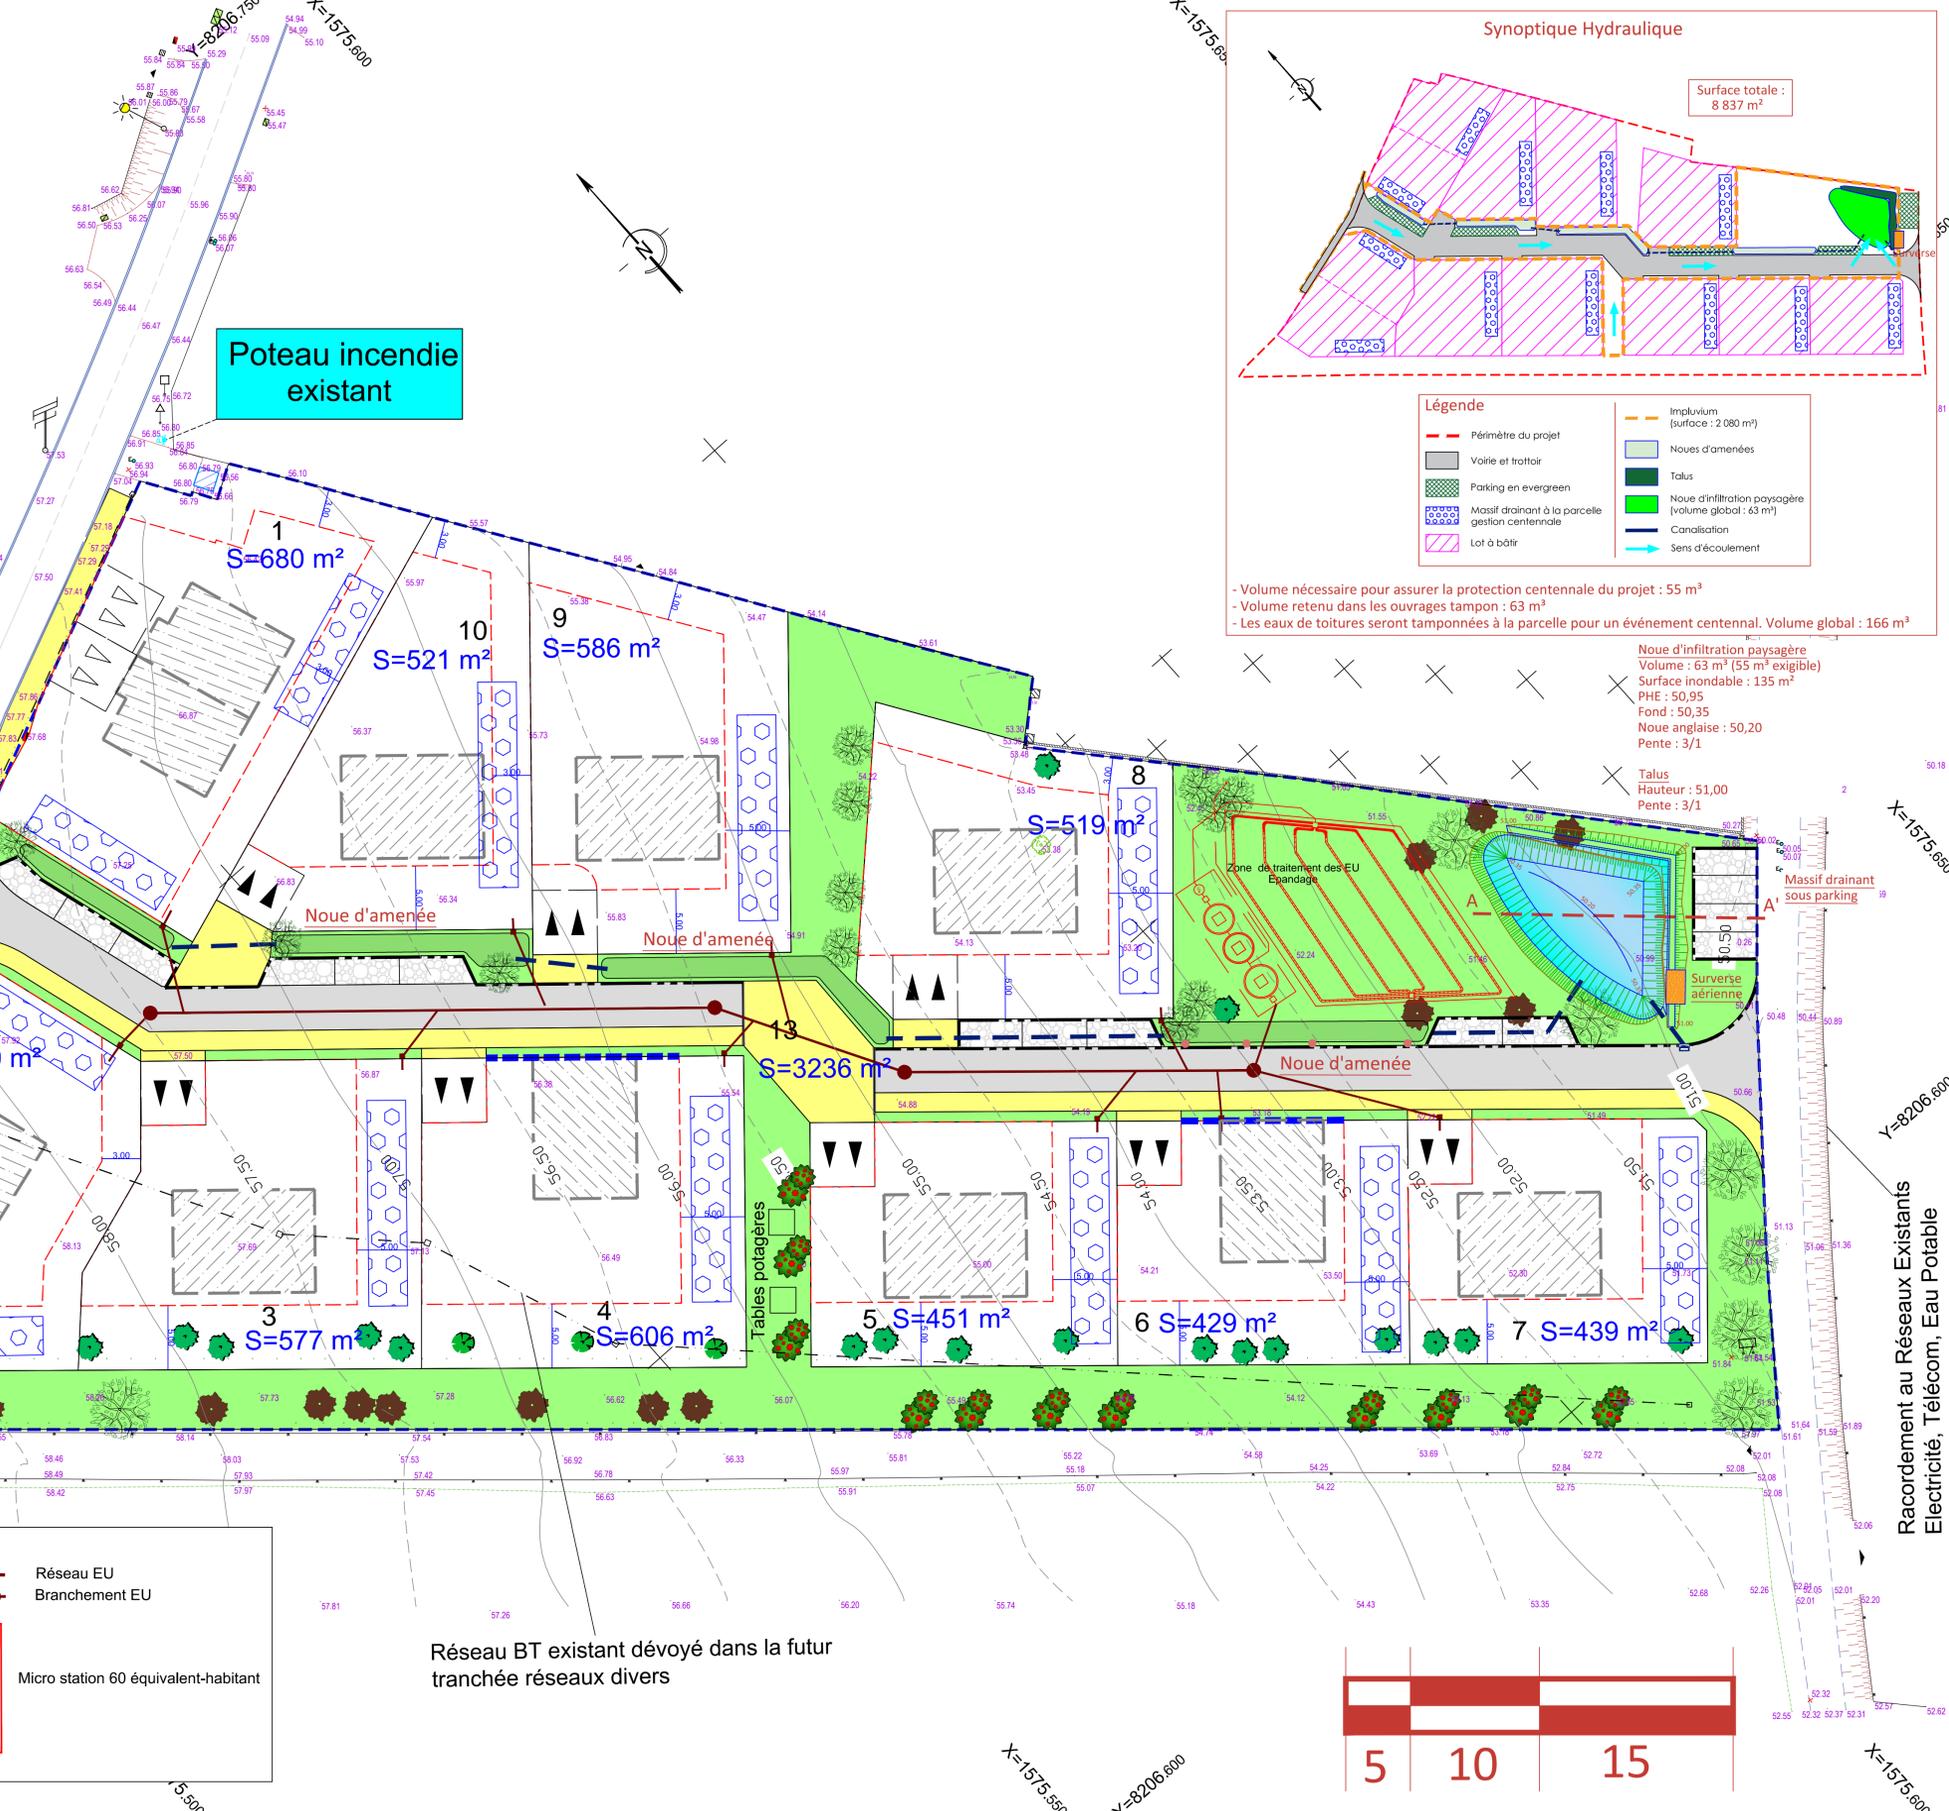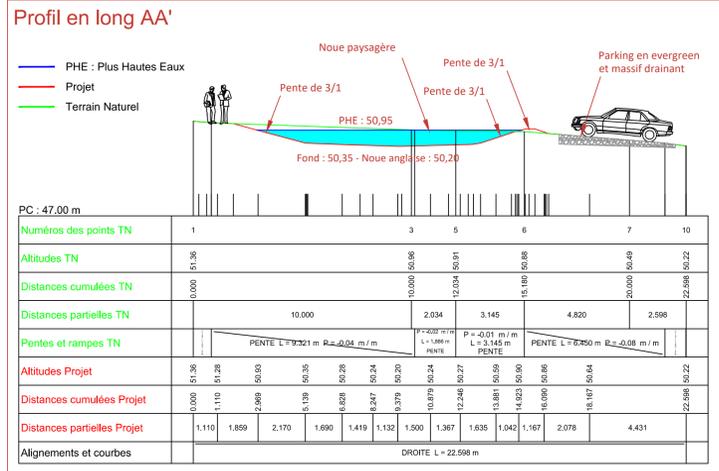


**Poteau incendie existant**

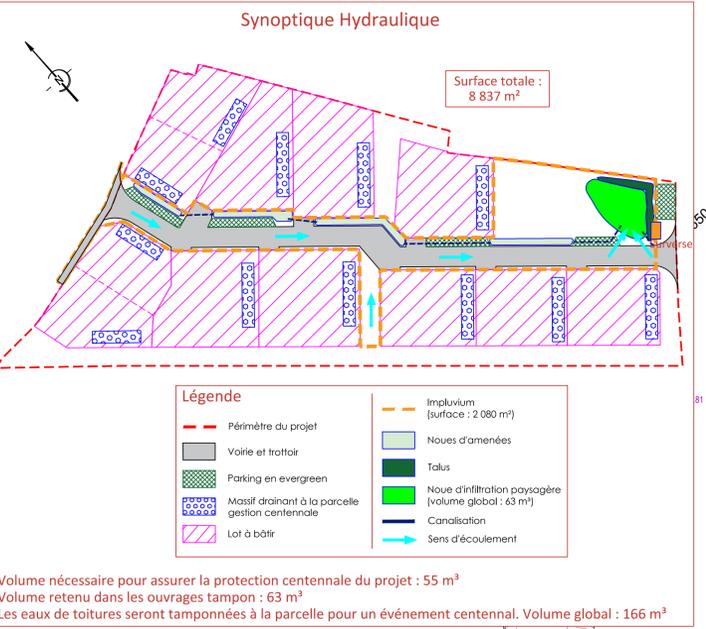

**Raccordement au Réseaux Existants**  
Electricité, Télécom, Eau Potable

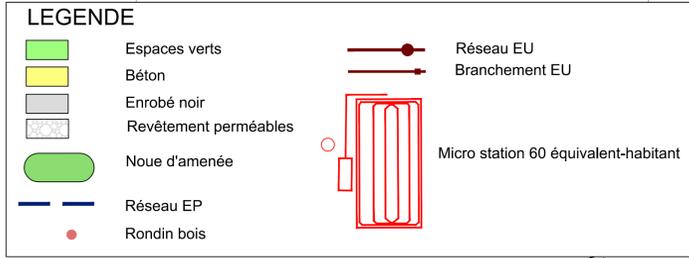

Réseau BT existant dévoté dans la futur tranchée réseaux divers

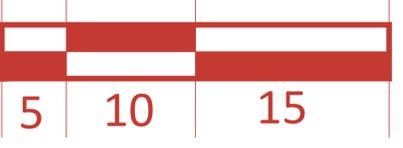

DÉPARTEMENT DE L'EURE



Projet de Lotissement sur la Commune de Jouy sur Eure

Plan masse du projet  
GESTION DES EAUX PLUVIALES

Cabinet SANTUS - JUMENTIER - QUINIOU - FOUCHER Géomètres Experts  
ZAC Plaine de la Ronce  
1 042 Rue Augustin Fresnel  
76 230 BOIS GUILLAUME  
Tel : 02 32 70 54 60 - Fax : 02 32 15 28 45  
Courriel : geometres@ge360.fr

ecotone  
8 Rue du Docteur Suriray - 76 600 - LE HAVRE  
Tel : 02 76 32 85 21 - Fax : 0811 382 963  
Courriel : ecotone@neuf.fr  
www.ecotone-ingenierie.fr

PLAN N°01 Indice : 02

|    |   |
|----|---|
| O1 | Plan original                             |
| O2 | Ajout du synoptique hydraulique du projet |

Echelle : 1/250 ème Le : Mai 2024  
Dessiné par : JA Vérifié par : CV

**VUE EN PLAN**