




TERRES À MAISONS

3, RUE AUGEREAU
77000 MELUN

TÉL: 01.64.79.74.59
FAX: 01.64.79.74.58

TERRES A MAISONS	Aménageur 3, rue Augereau 77000 MELUN Tél. 01.64.79.74.59 Fax. 01.64.79.74.58
Yves DURIS-MAUGER	Géomètre-Expert 9 D, rue Léon Leroyer 77334 MEAUX Tél. 01.64.33.01.39 Fax. 01.60.25.50.41
S.J.L ARCHITECTE - Samuel LUZON	Architecte D.E.A, H.M.O.N.P 26 Avenue du 8 Mai 1945, 95200 SARCELLES Tél : 09.52.05.02.55

PLAN DE SITUATION

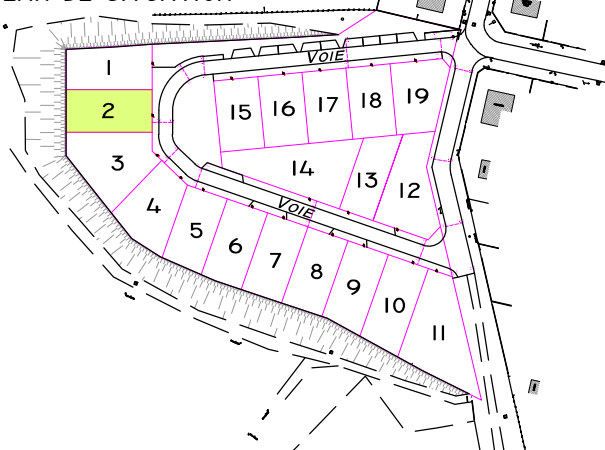

CHAMPAGNE SUR SEINE -77- LE CLOS DES LIBELLULES

Lieu-dit : Voie Nouvelle

Section : AK n° -

Superficie 317 m²

IND.	MODIFICATION	DATE	DATE
1	Plan de Vente et de Bornage	23/10/2017	13/02/2017
			N° DOSSIER
			17018.PM
			N° PLAN
			17018.DWG

ECHELLE : 1/200

PLAN DE VENTE ET DE BORNAGE LOT N° 2