



Espace Leader  
Rue Gustave EIFFEL  
76230 BOIS GUILLAUME  
TÉL : 02 32 19 69 69 - Fax : 02 32 19 69 60  
Site Web : <http://www.terresamaisons.com/>  
E-mail : [terresamaisons@lesterresamaisons.fr](mailto:terresamaisons@lesterresamaisons.fr)

## COMMUNE DE LOUVIERS


### Domaine de la Forêt

Lotissement de 41 parcelles et d'un macro-lot

**Etude**  
**Conception**  
**Réalisation**  
**Environnement**

24, Rue du 1er Mai - 76500 Elbeuf  
Tél : 02 35 77 10 12 - Fax : 02 35 77 10 33  
Site Web : <http://perso.wanadoo.fr/ecre>  
E-mail : [ecre@wanadoo.fr](mailto:ecre@wanadoo.fr)

**VOIRIE, ASSAINISSEMENT et RESEAUX DIVERS**  
**SIGNALÉTIQUE, AMÉNAGEMENT DE SÉCURITÉ**

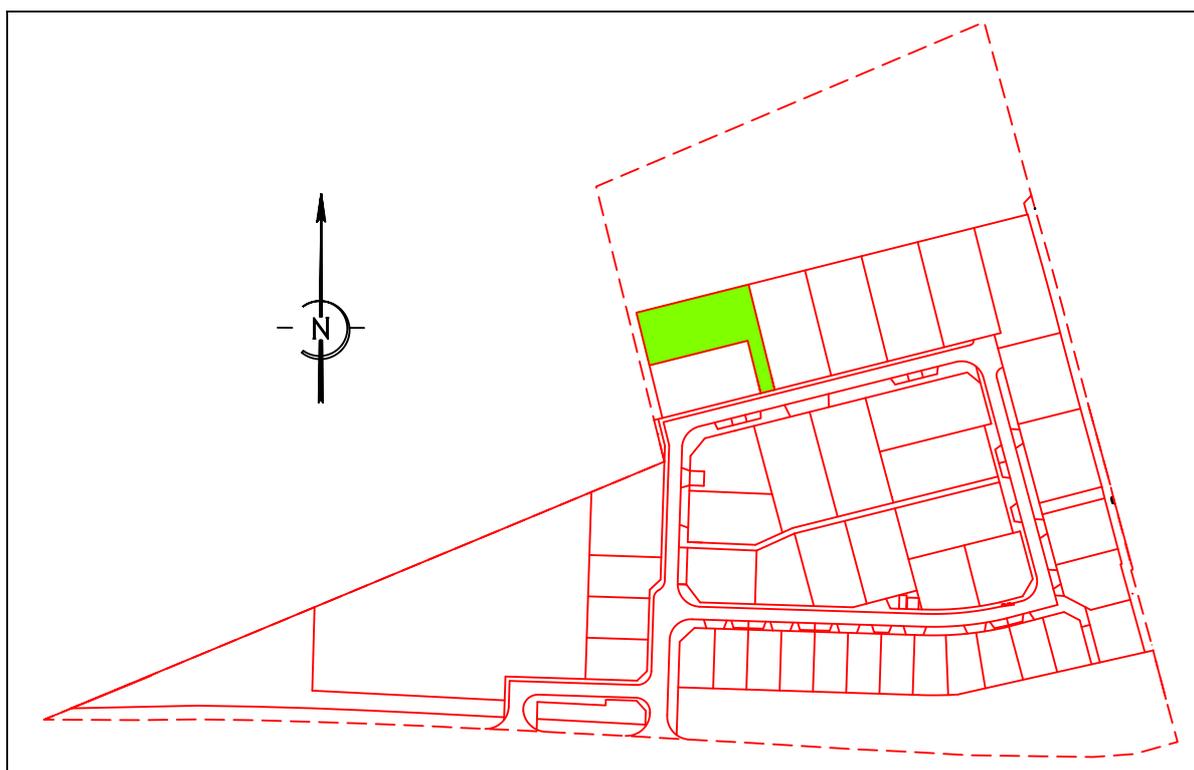


Lot 2

05/01/17

Echelle: 1/200

Ech: 1/200eme

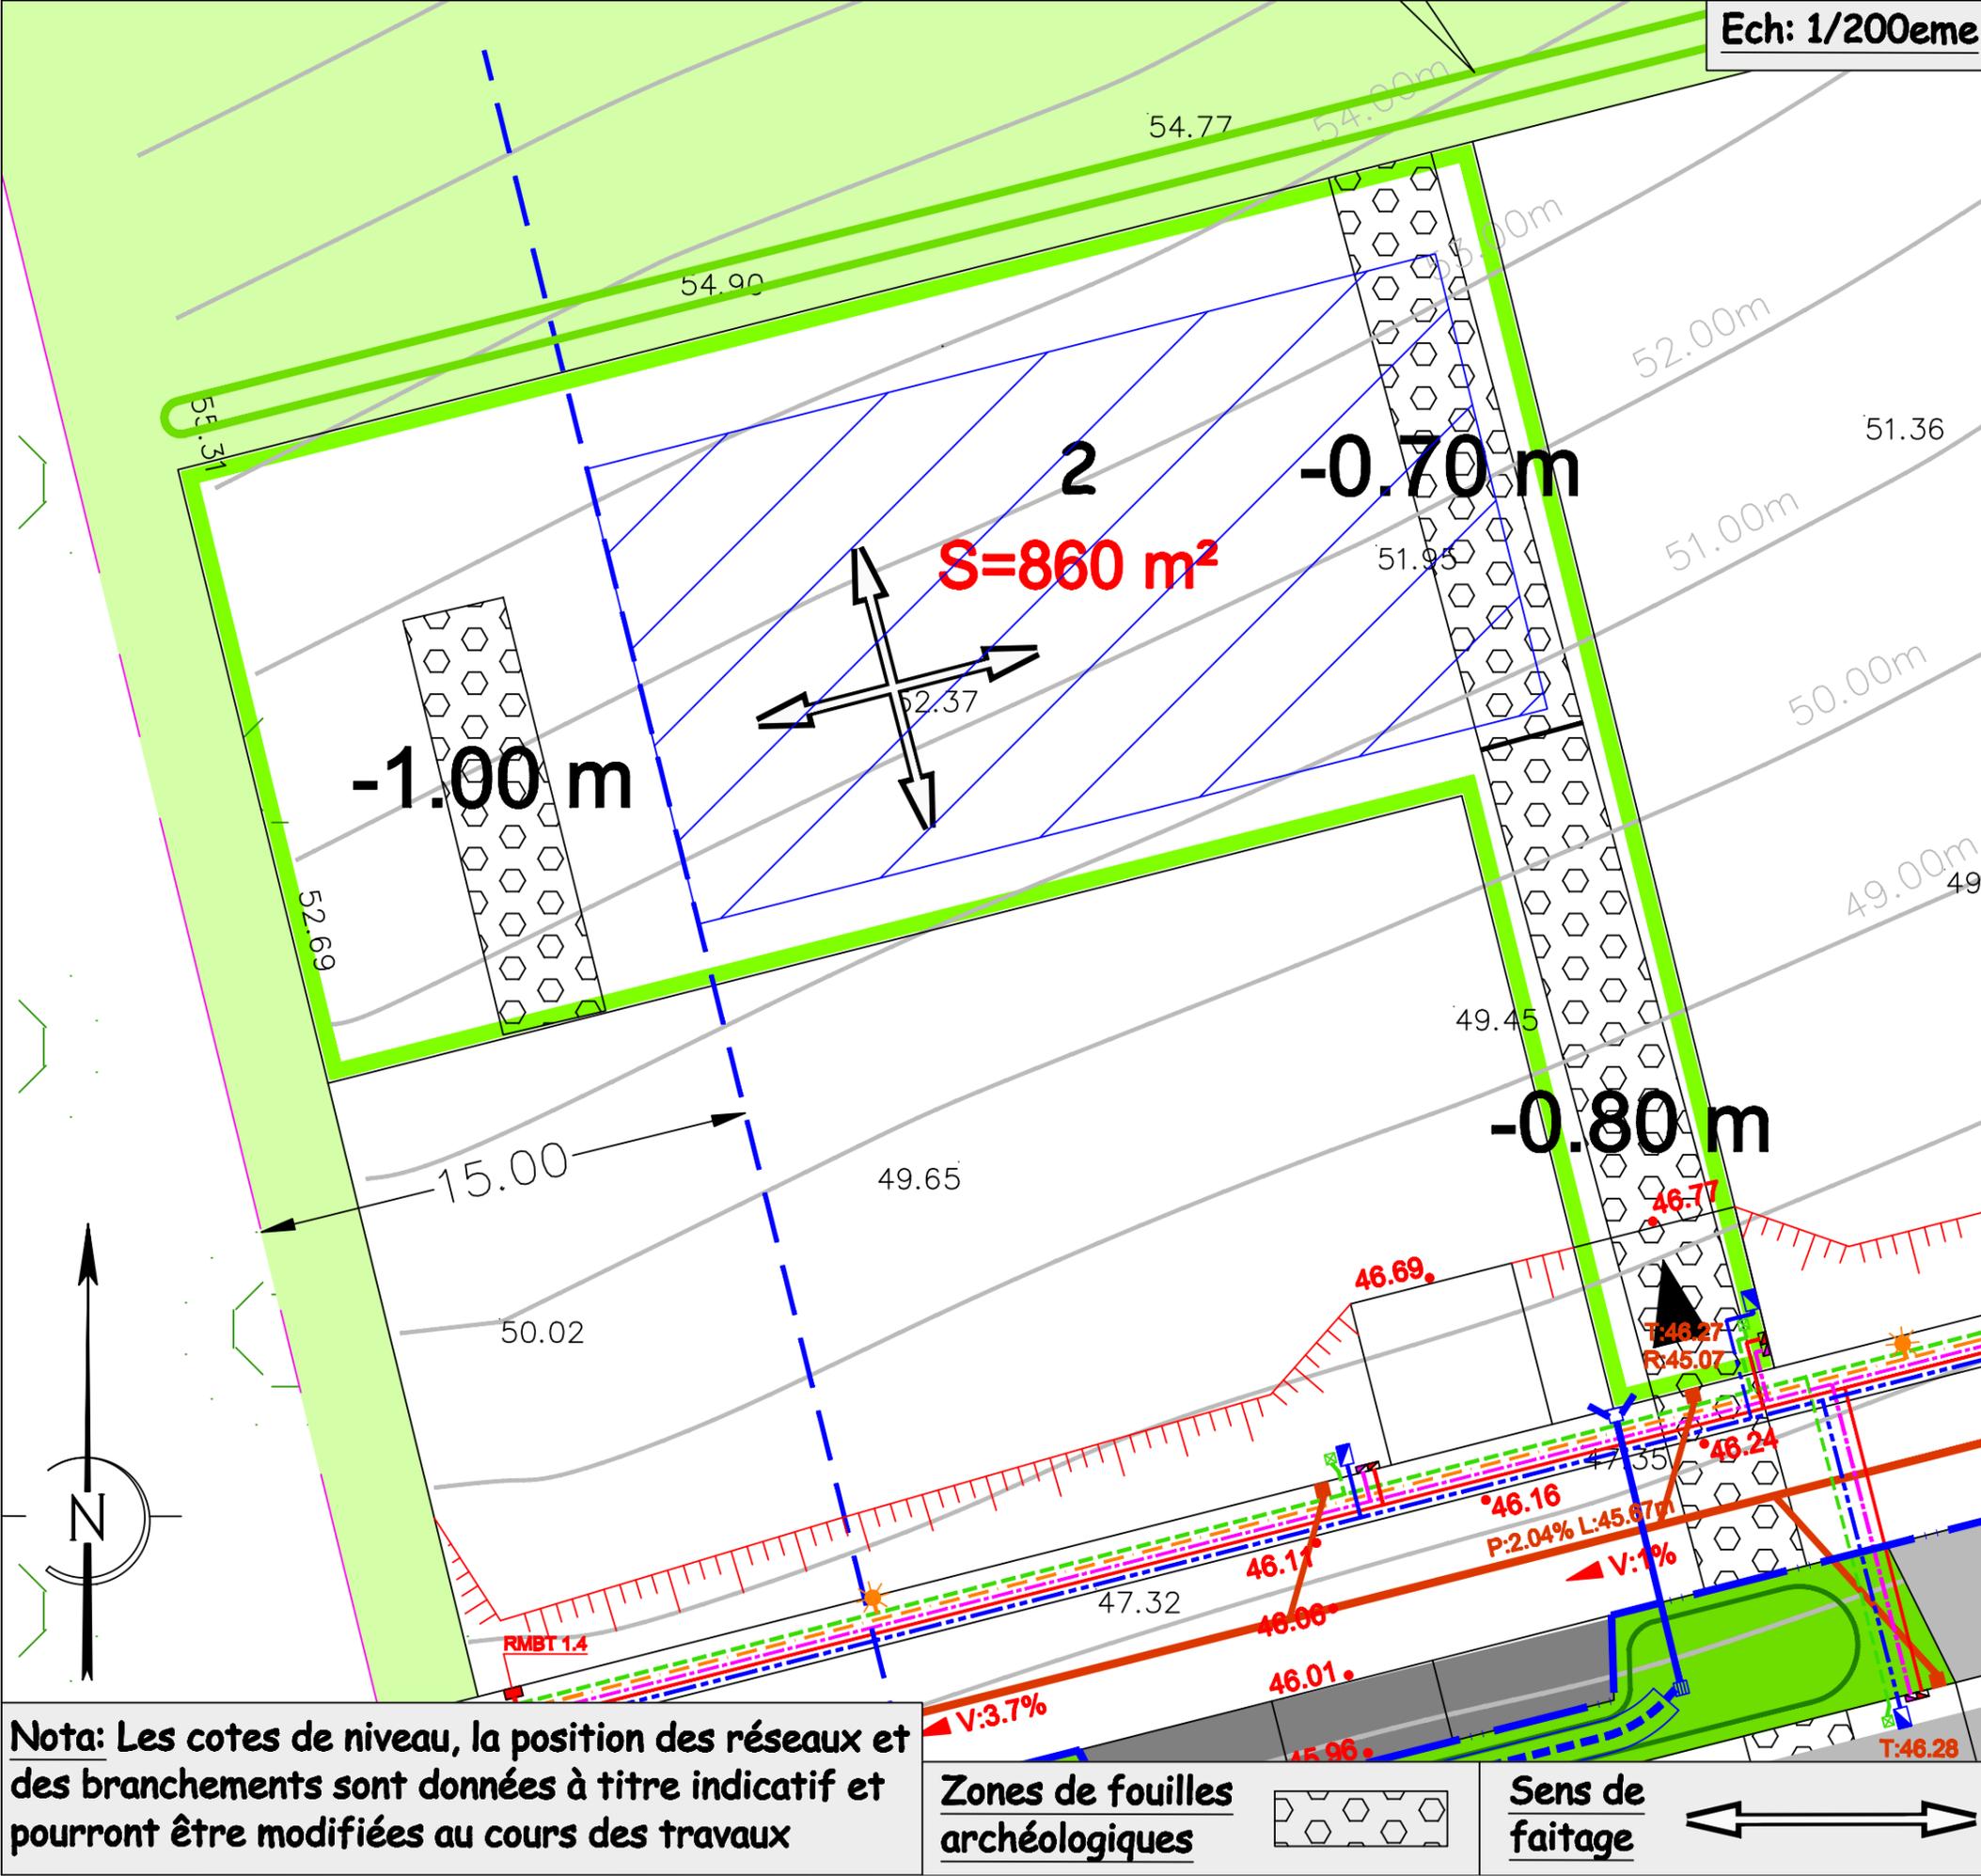

**LEGENDE - Réseaux divers**

- Réseau France Télécom avec branchement
- ▨ Chambre L2T
- ▩ Chambre L1T
- Réseau Basse tension
- ▣ Coffret EDF
- Réseau Gaz
- ▣ Coffret Gaz
- ☀ Réseau Eclairage public
- Réseau AEP
- ▣ Citerneau
- ⊙ Poteau Incendie

**LEGENDE - voirie**

- Bordure type T1
- Bordure type AC2
- █ Espace vert
- █ Accès / Trottoirs

**LEGENDE - Assainissement EU**

- Regard Ø 1000 EU
- Boîte de branchement EU PVC
- Boîte de branchement 60x60 EU Béton
- Canalisatation Ø 200
- Canalisatation de branchement Ø 160

**LEGENDE - Assainissement EP**

- Regard Ø 1000 EP
- Canalisatation Ø 250
- Drain Ø200
- ▣ Boîte de branchement EP tampon fonte pour raccordement de surverse
- ▣ Boîte de branchement EP tampon béton pour raccordement de surverse
- ▣ Grille plate 40x40

**LEGENDE - Espaces verts**

- Arbres
- Accès obligatoire
- Accès libre sur la limite
- ▨ Zone de constructibilité
- Contour de parcelle

Nota: Les cotes de niveau, la position des réseaux et des branchements sont données à titre indicatif et pourront être modifiées au cours des travaux

Zones de fouilles archéologiques ▨

Sens de faitage ⇄