

Les Authieux sur le Port Saint Ouen -76-

Rue des Canadiens

La Résidence du Couvent

Plan de vente définitif lot n°K4



Maître d'ouvrage :



Rue Gustave Eiffel, 76230 Bois-Guillaume

Géomètre :




Les Authieux sur le Port Saint Ouen -76-

Rue des Canadiens

La Résidence du Couvent

PLAN DE SITUATION

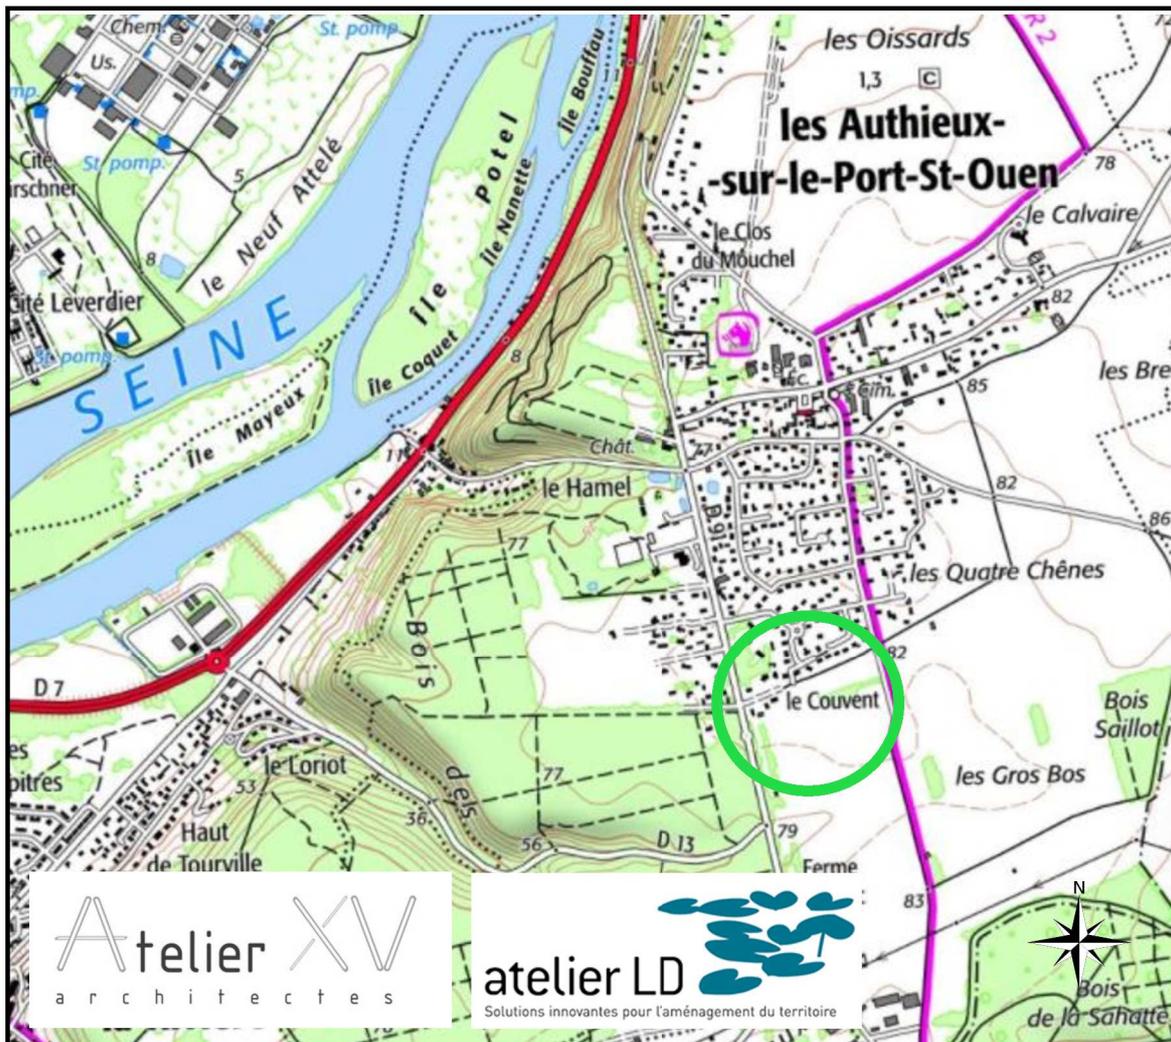

Maître d'ouvrage :



Rue Gustave Eiffel, 76230 Bois-Guillaume

Géomètre :



BUREAU D'ÉTUDES VRD

Benoît SANTUS
Olivier JUMENTIER
Erwan QUINIOU
Benjamin LEMOINE

ZAC Plaine de la Ronce
1042 rue Augustin Fresnel 76230 Bois Guillaume
Tél 02 35 70 54 60 Fax 02 35 15 28 45
geometres@ge360.fr

PLAN D'ENSEMBLE

LOT N°K4



GE360 Géomètres-Experts 1042 Rue Augustin Fresnel 76230 BOIS GUILLAUME
TEL : 02-35-70-54-60 FAX : 02-35-15-28-45 E-MAIL : geometres@ge360.fr

Les Authieux sur le Port Saint Ouen -76-
Rue des Canadiens

TERRES A MAISONS
23393



PLAN MASSE ET REGLEMENT GRAPHIQUE - VRD LOT K4

GE360 SANTUS JUMENTIER QUINIOU FOUCHER

ZAC Plaine de la Roncée, 1042 Rue Augustin FRESNEL 76230 BOIS GUILLAUME
 TEL : 02-35-70-54-60 FAX : 02-35-15-28-45 E-MAIL : geometres@ge360.fr

Les Authieux sur le Port Saint Ouen -76-
 Résidence du Couvent

TERRES.A.MAISONS
 23393

Les cotes de niveaux, la position des réseaux et des branchements sont données à titre indicatif et pourront être modifiées au cours des travaux

Janvier 2023



LEGENDE

REVETEMENTS DE SOL

- Voirie principale enrobé
- Cheminement et accès en béton
- Cheminement doux en stabilisé
- Stationnement alterné avec plantation

ESPACES VERTS

- Espace vert
- Noue et bassin
- Arbre d'alignement
- Arbre en mélange tige et cépée

RESEAUX

- AEP
- GAZ
- EDF
- Telecom-Fibre
- Eclairage
- Coffrets
- Muret technique
- Regard EU
- Cote projet
- Cote TN

ACCÈS AUX PARCELLES PRIVÉES / STATIONNEMENT

- Entrée charretière / zone d'accès privatif non close réalisé en béton par l'aménageur
- Localisation obligatoire du dispositif de stationnement couvert ou fermé

IMPLANTATION BATIE (APPLICATION REGLES PLUi)

- Implantation des constructions par rapport aux emprises publiques : soit à l'alignement, soit à une distance minimal de 5m de l'alignement
- Implantation des constructions par rapport aux limites séparatives :
 - soit sur les limites séparatives
 - si leur hauteur n'excède pas 3.5m au droit de la limite et si leur gabarit reste compris à l'intérieur d'un angle de 45° (cf : schéma n°23/livre 1.).
 - si elles s'adossent à un mur de clôture existant ou à un bâtiment implanté en limite
 - soit en retrait à distance au moins égale à la moitié de la hauteur de la construction avec un minimum de de 3m vis-à-vis de la limite séparative : $L > H/2$ et $\geq 3m$
- Alignement/recul à respecter (lot B)
- Front bâti à respecter (Lot A)

IMPLANTATION BATIE (COMPLEMENTAIRES AUX REGLES PLUi) POUR LES LOTS C


- Implantation obligatoire de la façade principale en recul de 5 à 7m par rapport à la limite sur rue
- Implantation en limite mitoyenne

TRAITEMENT PAYSAGER SPECIFIQUE

- Bande paysagère de 3m à 8m à l'interface avec les lots existants d'après la palette végétale renseignée dans le règlement pour les lots B et D
- Bande paysagère de 5m, réservée à l'implantation du jardin pour les lots C

TRAITEMENT DE LA LIMITE ENTRE ESPACE PUBLIC ET ESPACE PRIVE

- Grillage métallique rigide sans pli Ht 1.50m (à charge aménageur)
- Dispositif de traitement des limites de type 1 (à charge aménageur)
- Dispositif de traitement des limites de type 2 (à charge acquéreurs)

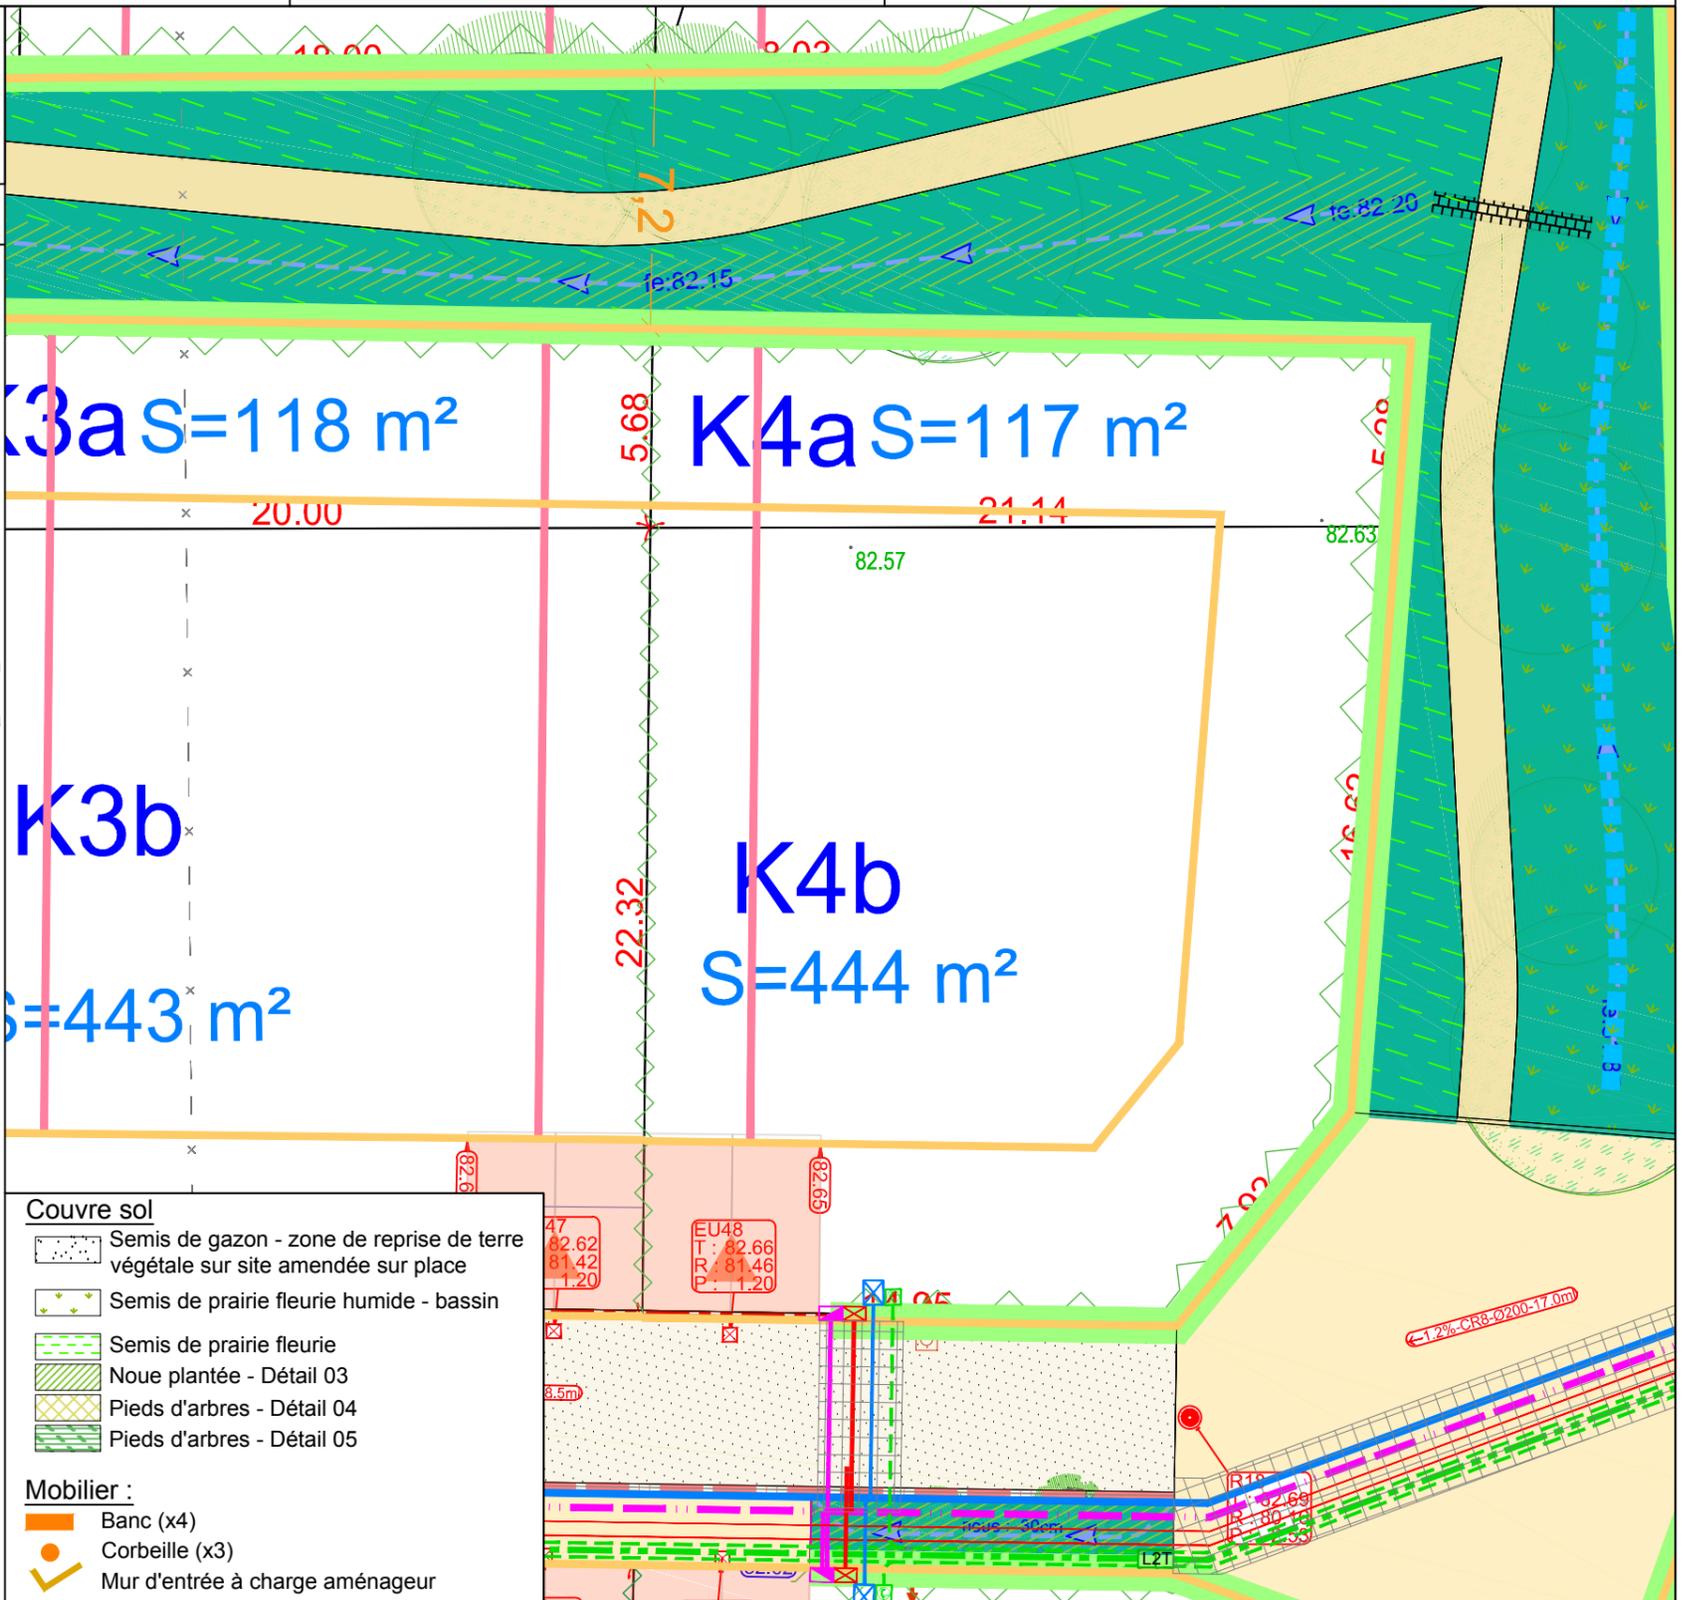

Couvre sol

- Semis de gazon - zone de reprise de terre végétale sur site amendée sur place
- Semis de prairie fleurie humide - bassin
- Semis de prairie fleurie
- Noue plantée - Détail 03
- Pieds d'arbres - Détail 04
- Pieds d'arbres - Détail 05

Mobilier :

- Banc (x4)
- Corbeille (x3)
- Mur d'entrée à charge aménageur

Les surfaces indiquées ne seront définitives qu'après bornage des lots

Il est recommandé aux acquéreurs de faire réaliser une étude géotechnique sur le terrain pour définir l'adaptation au sol de leur future construction (fondations).

Echelle 1/200

D'après le plan 2021.11ter013_pa_imp réalisé par Artemis et Atelier-LD

PLAN BORNAGE LOT K4

GE360 Géomètres-Experts 1042 Rue Augustin Fresnel 76230 BOIS GUILLAUME
 TEL : 02-35-70-54-60 FAX : 02-35-15-28-45 E-MAIL : geometres@ge360.fr

Les Authieux sur le Port Saint Ouen -76-
 Rue des Canadiens



Le LOT K4 est cadastré : Section AE n°318 et Section B n°1055 pour une superficie de 561 m²

Bornage effectué le 11/08/22

Un contrôle systématique des repères figurant sur ce plan (bornes, piquets, spits, marques de peinture...) devra être effectué, par l'utilisateur, sur le terrain (concordance des cotes et de la numérotation des repères).

TERRES A MAISONS
 23393


Janvier 2023



LEGENDE



- Borne O.G.E.
- Piquet bois
- ◻ (2.00) Borne décalée de 2.00 m
- Axe de chaussée
- ⊗ Borne OGE existante

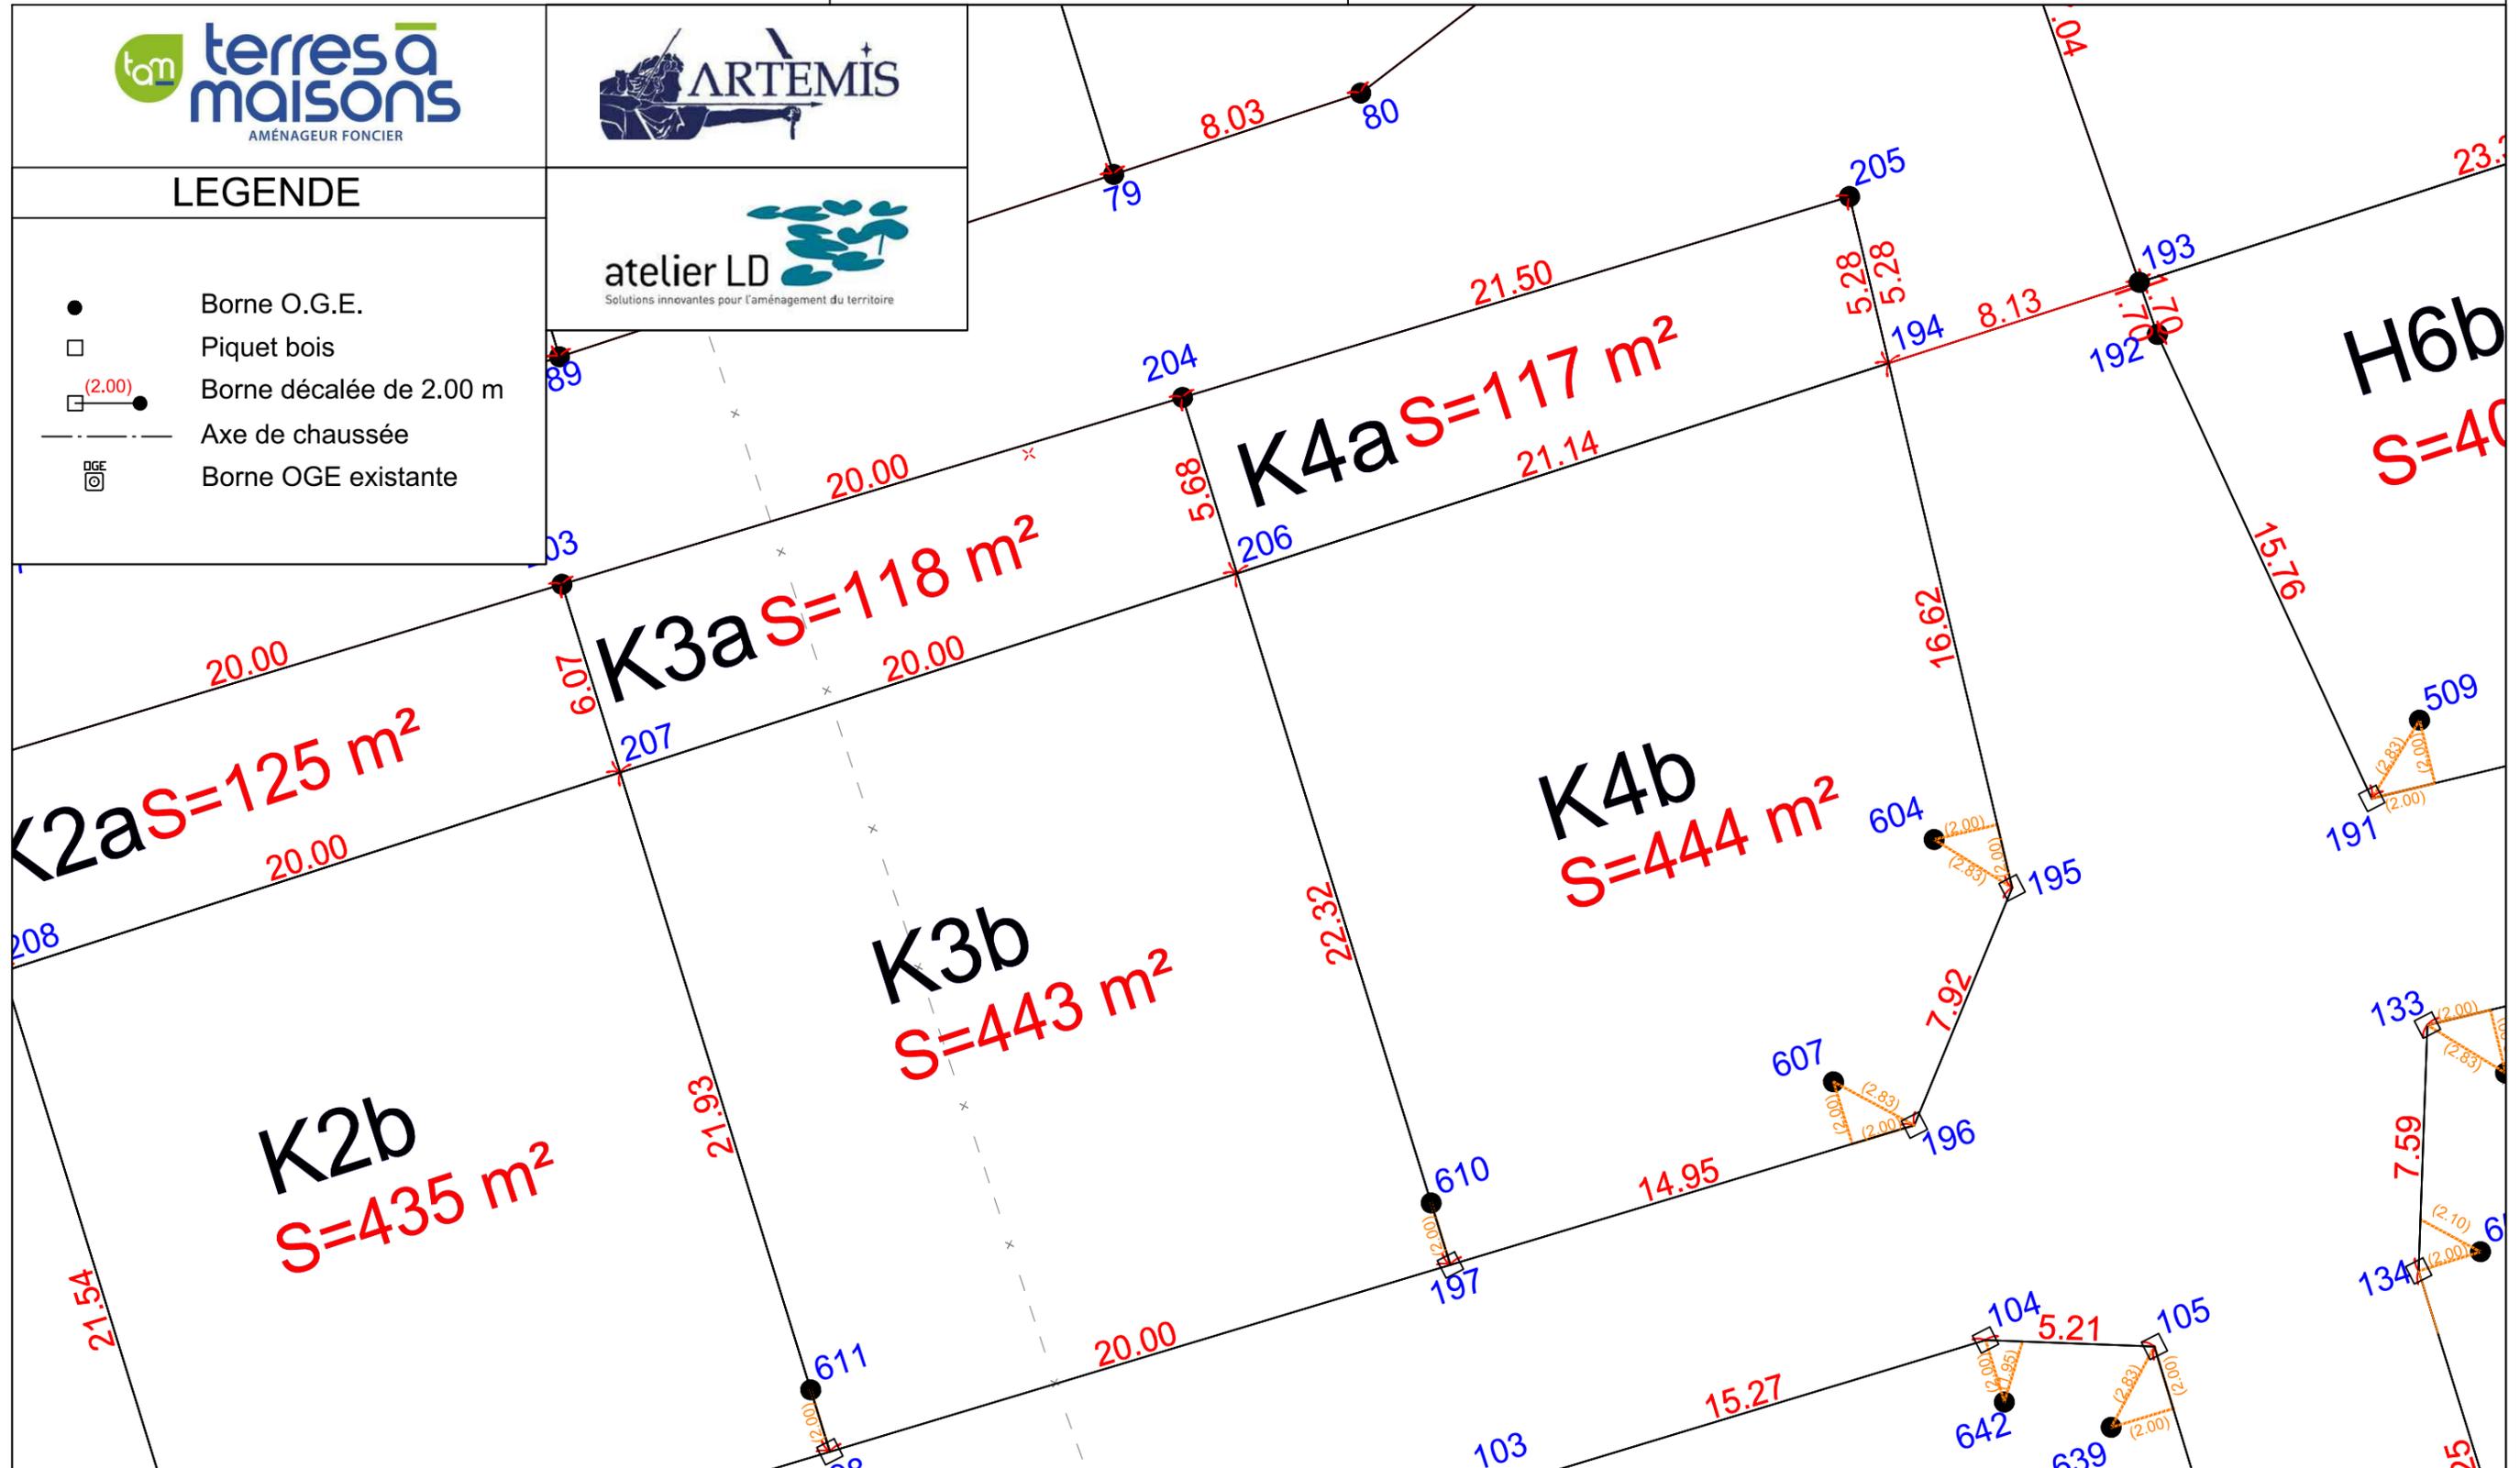

Echelle 1/200



N/ REF. : 21659

ATTESTATION DE BORNAGE
d'un terrain à bâtir
issu d'un lotissement

Loi S.R.U.

Lotissement : La Résidence du Couvent
Les Authieux sur le Port Saint Ouen -76-
Rue des Canadiens

Lot n° : K4

Surface : 117+444 m² = 561

Résulte du BORNAGE EFFECTUE le : 11 août 2022
par la SARL GE360 Géomètres-Experts

Dressé le : 12 janvier 2023

par Olivier JUMENTIER
Géomètre-Expert

