


Résidence du Couvent

DOCUMENT PROVISOIRE LOT G1

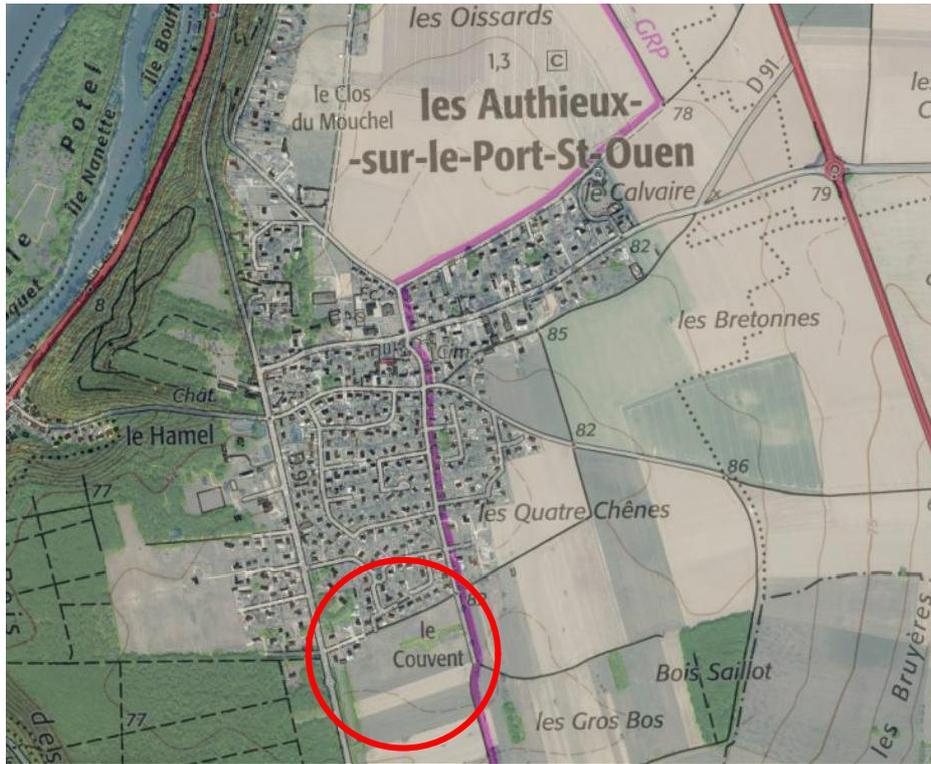

PLAN DE SITUATION



PLAN D'ENSEMBLE



DOCUMENT PROVISOIRE LOT G1

GE360 SANTUS JUMENTIER QUINIOU FOUCHER
 ZAC Plaine de la Ronce, 1042 Rue Augustin FRESNEL 76230 BOIS GUILLAUME
 TEL : 02-35-70-54-60 FAX : 02-35-15-28-45 E-MAIL : geometres@ge360.fr

Les Authieux sur le Port Saint Ouen -76-
 Résidence du Couvent

T.A.M.
 23393

Les cotes de niveaux, la position des réseaux et des branchements
 sont données à titre indicatif et pourront être modifiées au cours des travaux

Seul les plans de vente définitifs auront valeur juridique.

Aout 2024



LEGENDE

REVETEMENTS DE SOL

- Voirie principale enrobé
- Cheminement et accès en béton
- Cheminement doux en stabilisé
- Stationnement alterné avec plantation

ESPACES VERTS

- Espace vert
- Noüe et bassin
- Arbre d'alignement
- Arbre en mélange tige et cèpée

RESEAUX

- AEP
- GAZ
- EDF
- Telecom-Fibre
- Eclairage
- Coffrets
- Muret technique
- Regard EU
- Côte projet
- Côte TN

ACCÈS AUX PARCELLES PRIVÉES / STATIONNEMENT

- Entrée charretière / zone d'accès privatif non close réalisé en béton par l'aménageur
- Localisation obligatoire du dispositif de stationnement couvert ou fermé

IMPLANTATION BATIE (APPLICATION REGLES PLUj)

- Implantation des constructions par rapport aux emprises publiques : soit à l'alignement, soit à une distance minimal de 5m de l'alignement
- Implantation des constructions par rapport aux limites séparatives : -soit sur les limites séparatives -si leur hauteur n'excède pas 3.5m au droit de la limite et si leur gabarit reste compris à l'intérieur d'un angle de 45° (cf : schéma n°23/livre 1.). -si elles s'adossent à un mur de clôture existant ou à un bâtiment implanté en limite -soit en retrait à distance au moins égale à la moitié de la hauteur de la construction avec un minimum de de 3m vis-à-vis de la limite séparative : $L > H/2$ et $\geq 3m$
- Alignement/recul à respecter (lot B)
- Front bâti à respecter (Lot A)

IMPLANTATION BATIE (COMPLEMENTAIRES AUX REGLES PLUj) POUR LES LOTS C


- Implantation obligatoire de la façade principale en recul de 5 à 7m par rapport à la limite sur rue
- Implantation en limite mitoyenne

TRAITEMENT PAYSAGER SPECIFIQUE

- Bande paysagère de 3m à 8m à l'interface avec les lots existants d'après la palette végétale renseignée dans le règlement pour les lots B et D
- Bande paysagère de 5m, réservée à l'implantation du jardin pour les lots C

TRAITEMENT DE LA LIMITE ENTRE ESPACE PUBLIC ET ESPACE PRIVE

- Dispositif de traitement des limites de type 1
- Dispositif de traitement des limites de type 2

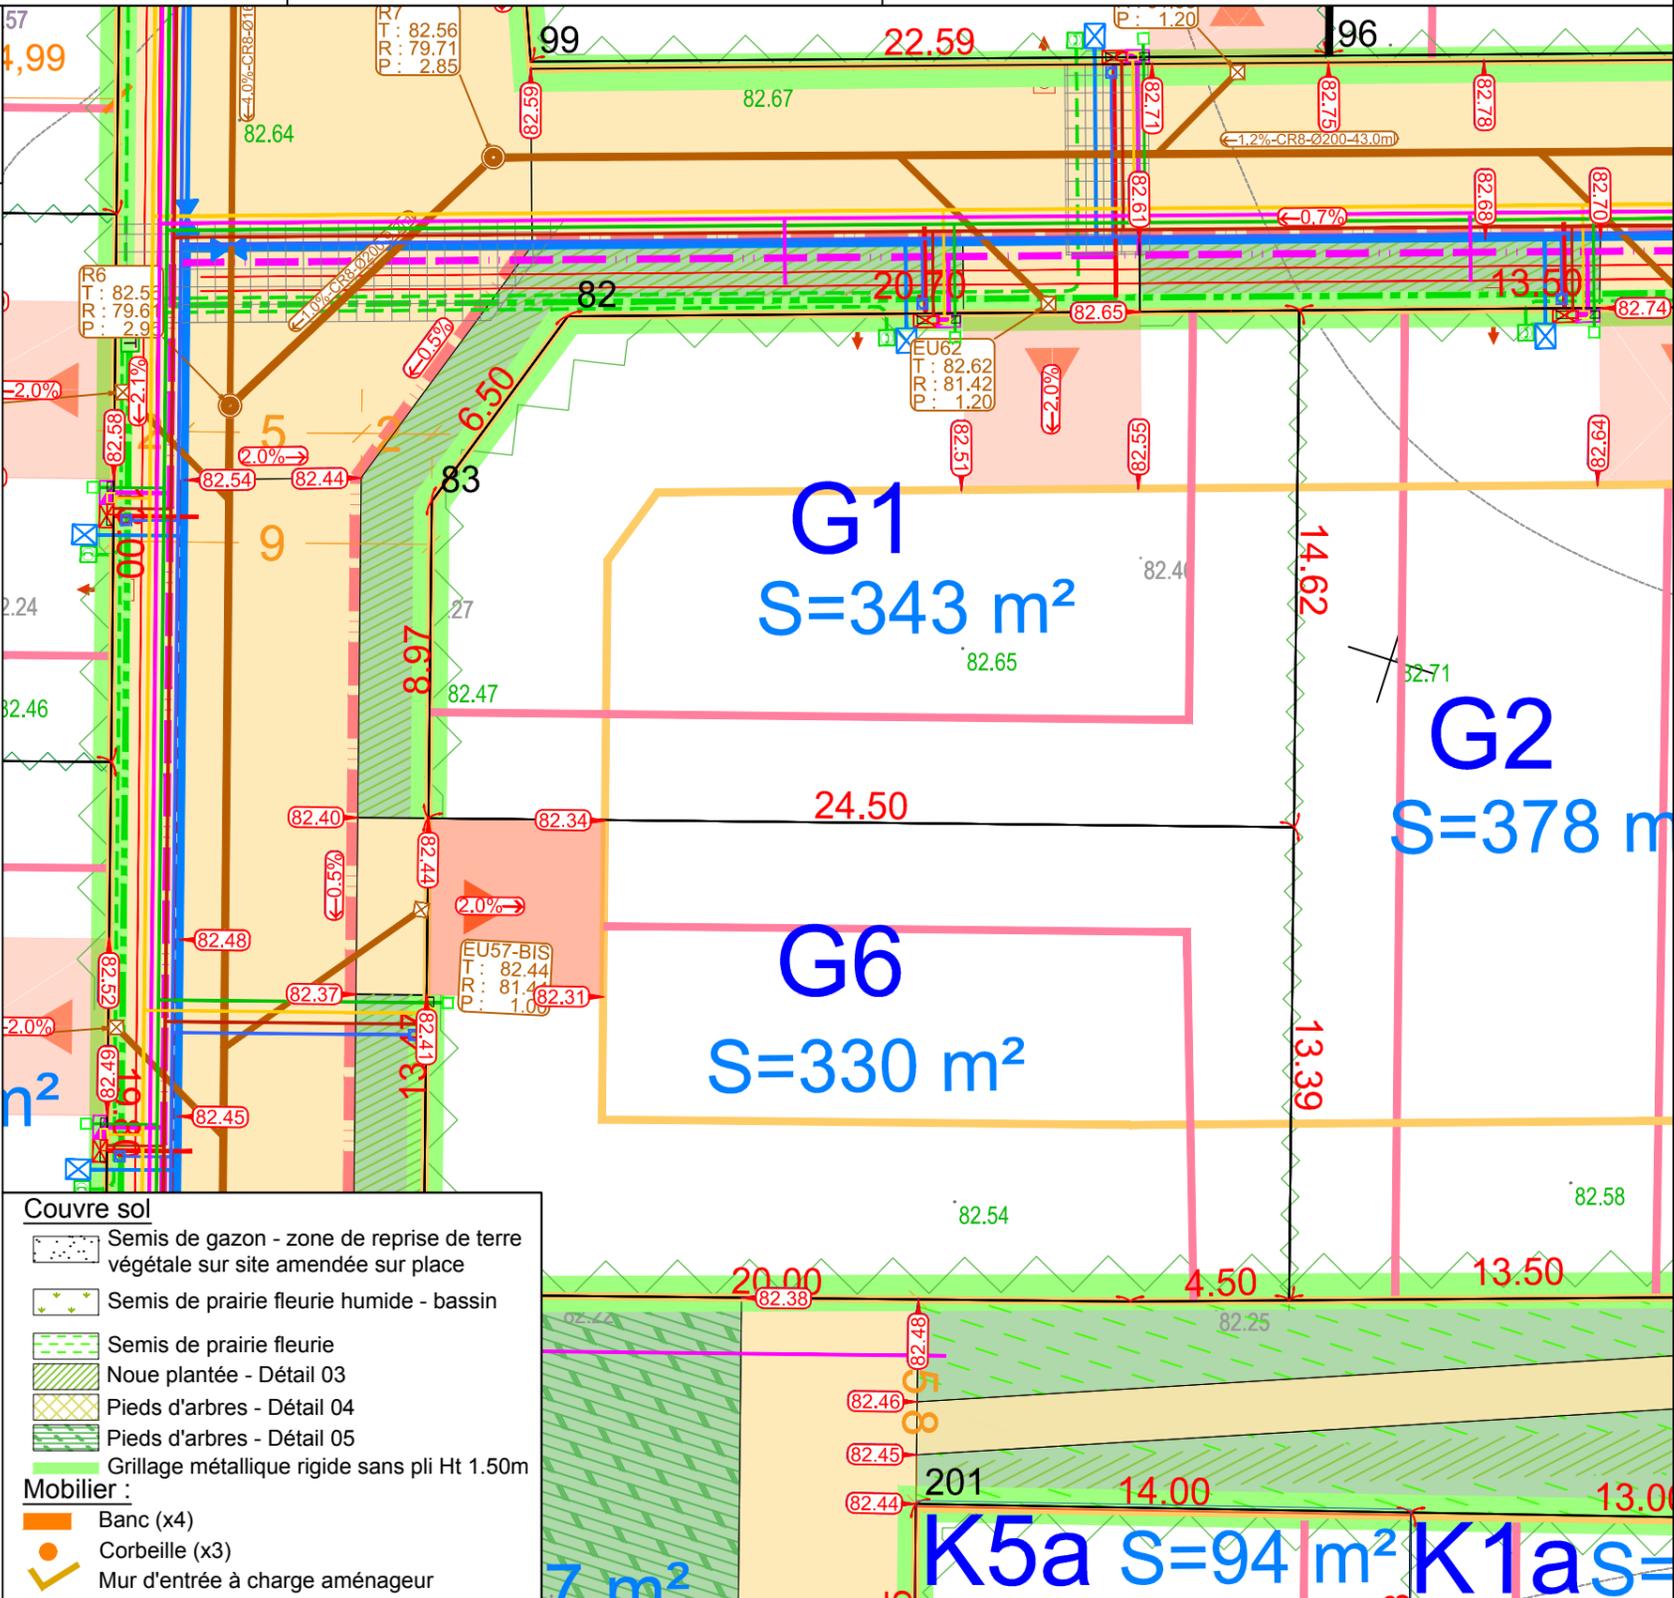

Couvre sol

- Semis de gazon - zone de reprise de terre végétale sur site amendée sur place
- Semis de prairie fleurie humide - bassin
- Semis de prairie fleurie
- Noüe plantée - Détail 03
- Pieds d'arbres - Détail 04
- Pieds d'arbres - Détail 05
- Grillage métallique rigide sans pli Ht 1.50m

Mobilier :

- Banc (x4)
- Corbeille (x3)
- Mur d'entrée à charge aménageur

Les surfaces indiquées ne seront définitives qu'après bornage des lots

Il est recommandé aux acquéreurs de faire réaliser une étude géotechnique sur le terrain pour définir l'adaptation au sol de leur future construction (fondations).

Echelle 1/200

D'après le plan 2021.11ter013_pa_imp réalisé par Artemis et Atelier-LD

PLAN DES FOUILLES

Lot G1

GE360 1042 Rue Augustin Fresnel 76230 Bois-Guillaume
TEL : 02-35-70-54-60 FAX : 02-35-15-28-45 E-MAIL : geometres@ge360.fr

Les Authieux sur le Port Saint Ouen -76-
Résidence du Couvent




TERRES A MAISONS
23393

Aout 2024



LEGENDE

- Limites de zone constructible
- Point de niveau, Courbe de niveau
- Fouille archéologique préventive
- Profondeur de la fouille

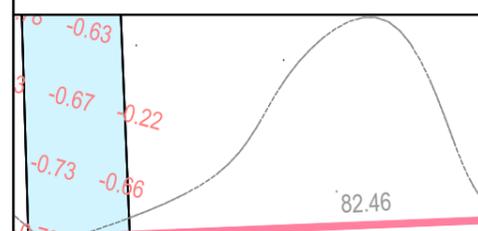

Inrap Institut national de recherches archéologiques préventives



atelier LD Solutions innovantes pour l'aménagement du territoire

D1

terres à maisons AMÉNAGEUR FONCIER

BUREAU D'ÉTUDES VRD
Benoit SANTUS
Olivier JUMENTIER
Erwan QUINIOU
Benjamin LEMOINE

GE360

ZAC Plaine de la Ronce
1042 rue Augustin Fresnel 76230 Bois Guillaume
Tél 02 35 70 54 60 Fax 02 35 15 28 45
geometres@ge360.fr

Emplacements et profondeurs approximatifs des fouilles communiquées par l'INRAP
Parcellaire provisoire fourni par Atelier LD / ARTEMIS
Plan topographique dressé par le cabinet GE360 Géomètres-Experts

Echelle 1/200