



# Commune de Guerville

Lieu-Dit : les frileuses

Section ZY Numéro. après div. : ZY-443 (tiré du n°365)

Superficie mesurée : 504 m<sup>2</sup>


Lotissement réalisé par les Terres à Maisons Normandie

## PLAN DE VENTE - Lot 3

Surface de Plancher : 250 m<sup>2</sup> maximum/ Emprise au sol : 156 m<sup>2</sup> maximum

Echelle : 1/250

Plan de situation (sans échelle)


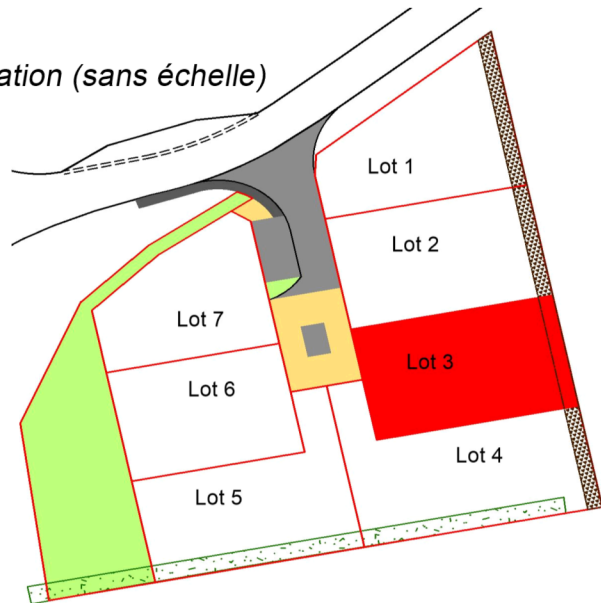


Société de Géomètres - Experts et maîtres d'oeuvre VRD

63 avenue de la République 78640 Neauphle-le-Château Tél : 01 34 89 00 78 Fax : 01 34 89 63 73 neauphle@foncier-experts.com	6 rue Jean-Pierre Timbaud 78180 St Quentin en Yvelines Montigny le Bretonneux Tél : 01 30 64 01 41 - 01 30 64 01 56 saintquentin@foncier-experts.com	125 Petite rue St-Mathieu 78550 Houdan Tél : 01 30 59 62 35 Fax : 01 30 88 10 46 houdan@foncier-experts.com	62 rue de Rambouillet 78460 Chevreuse Tél : 01 30 52 42 50 Fax : 01 30 52 32 42 chevreuse@foncier-experts.com	6 rue de Bièvres 91400 Saclay Tél : 01 60 14 69 03 saclay@foncier-experts.com
---	--	---	---	--

Dossier N° : H10218

Plan établi le : 16/08/2021  
Dernière version : 20/06/2022  
Planimétrie : Lambert CC49  
Altimétrie : IGN NGF 69  
Dessinateur : FP

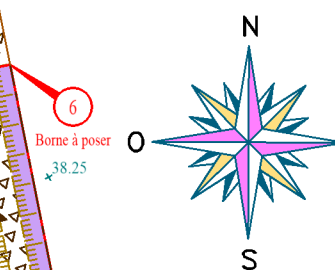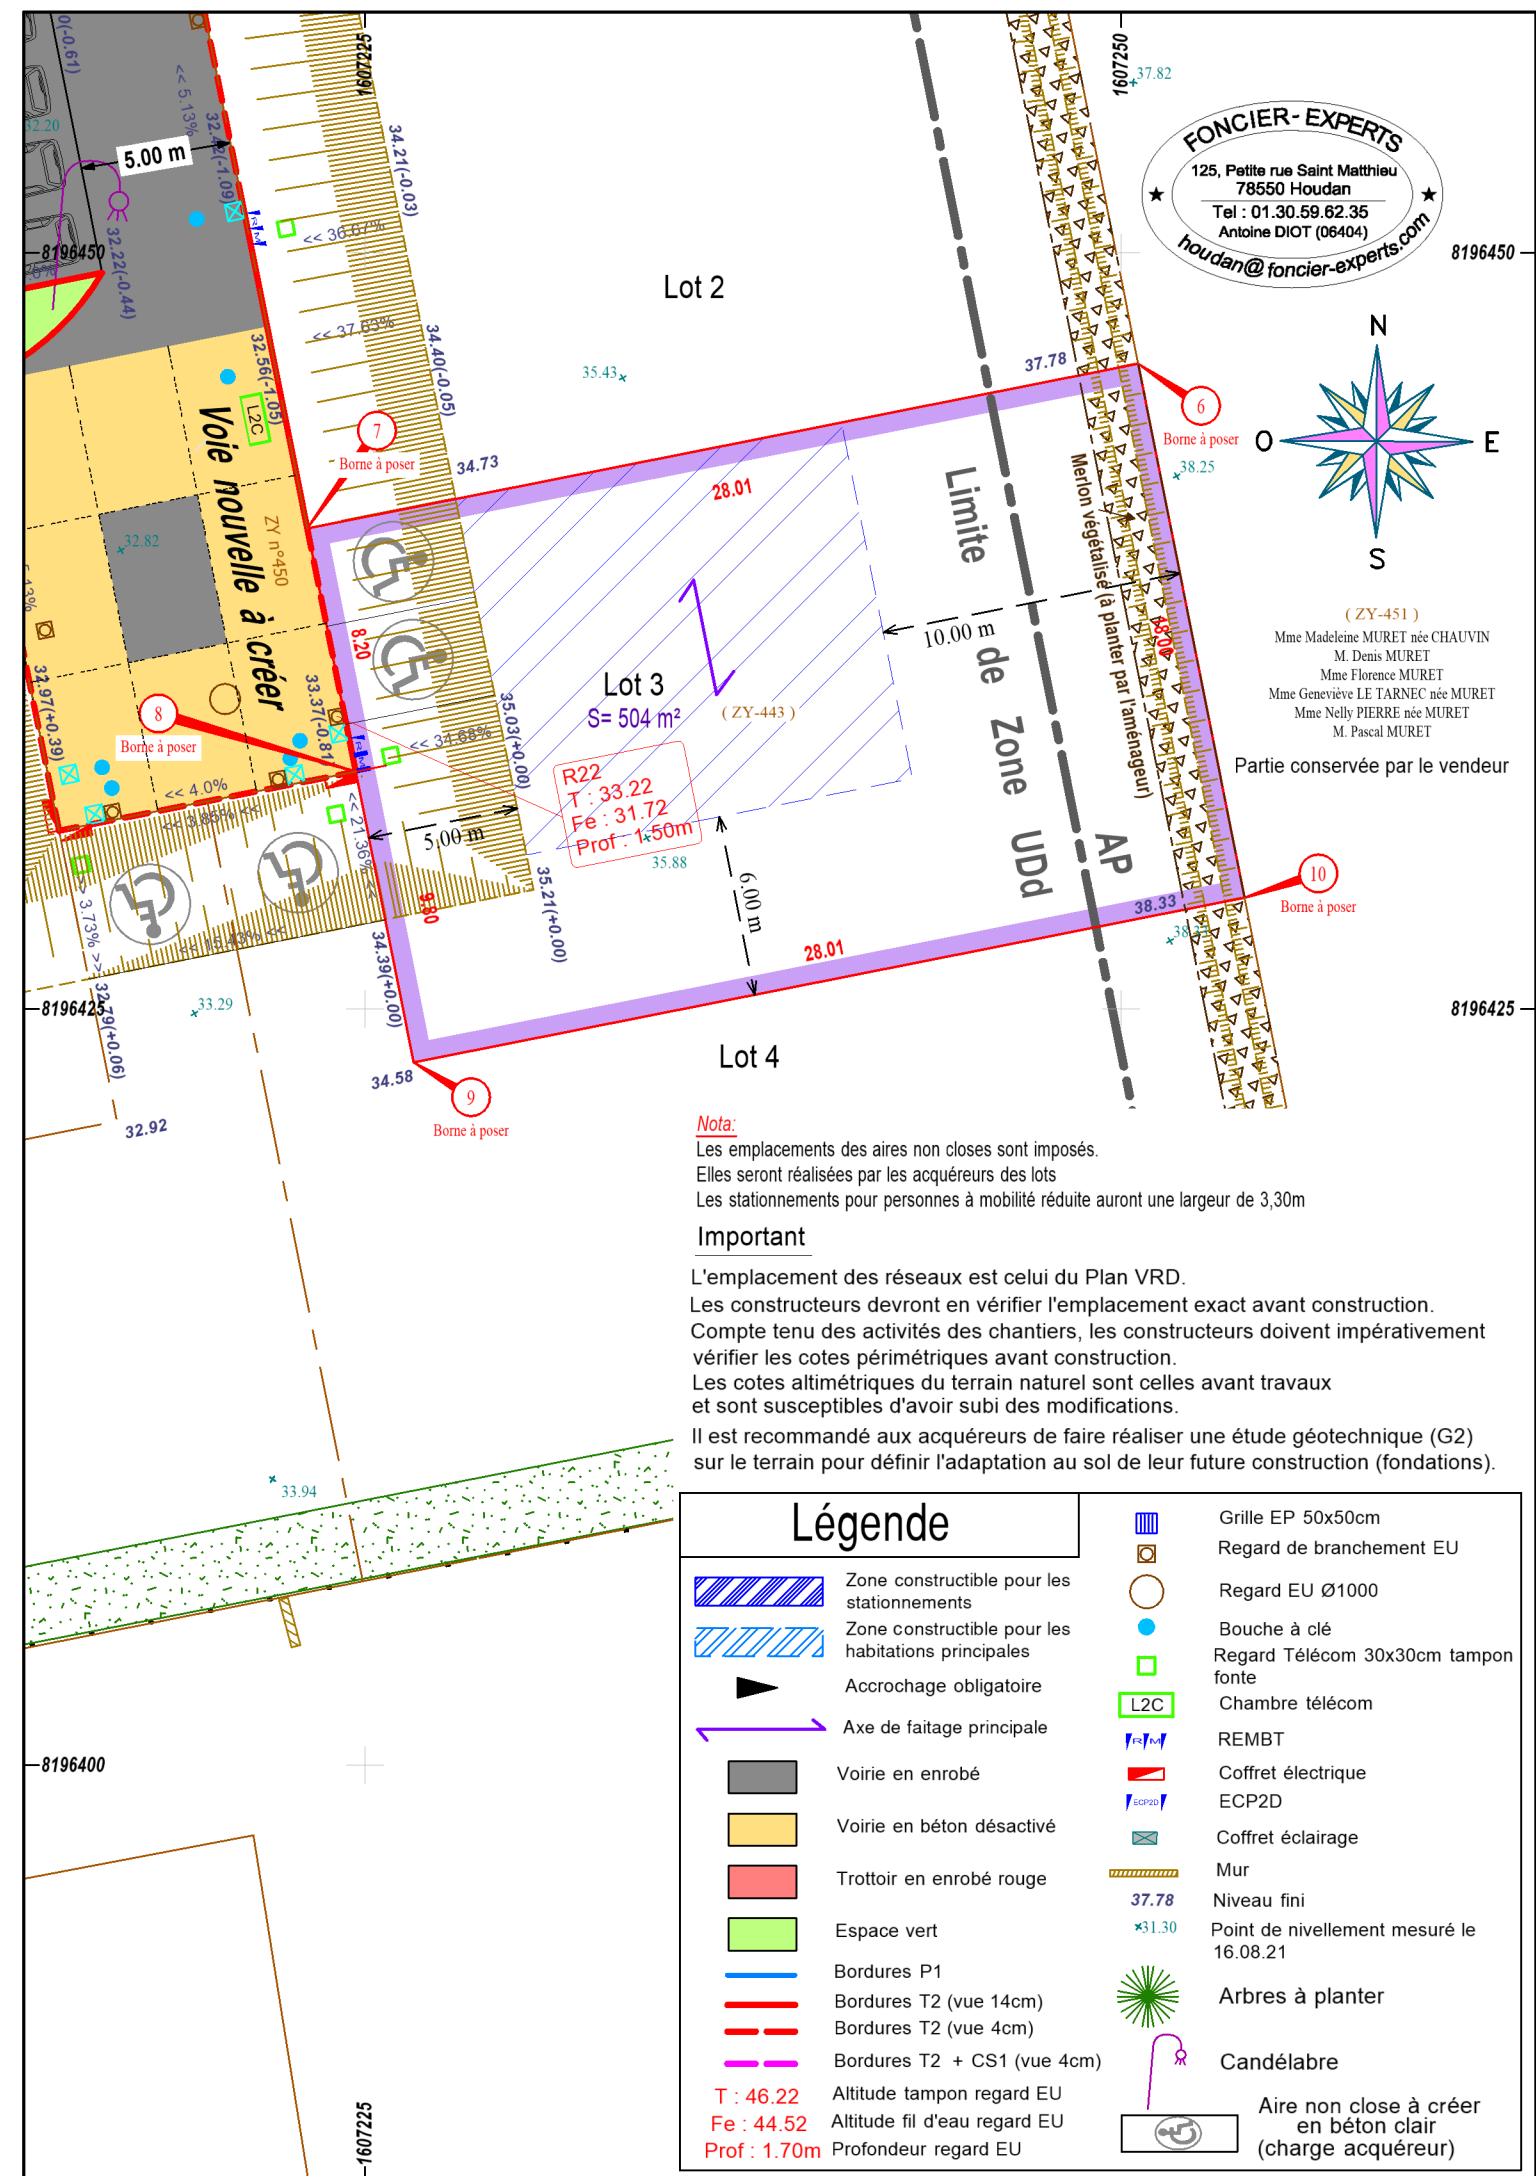

(ZY-451)  
Mme Madeleine MURET née CHAUVIN  
M. Denis MURET  
Mme Florence MURET  
Mme Geneviève LE TARNEC née MURET  
Mme Nelly PIERRE née MURET  
M. Pascal MURET

Partie conservée par le vendeur