

Département de l'EURE
PITRES
Frange du bourg 3
PLAN DE VENTE

Lot n° : 13


Référence cadastrale : ZC 152 et 153

Surface plancher : 220 m²

Echelle : 1/250

Date de publication : 20 février 2024

Plan de situation

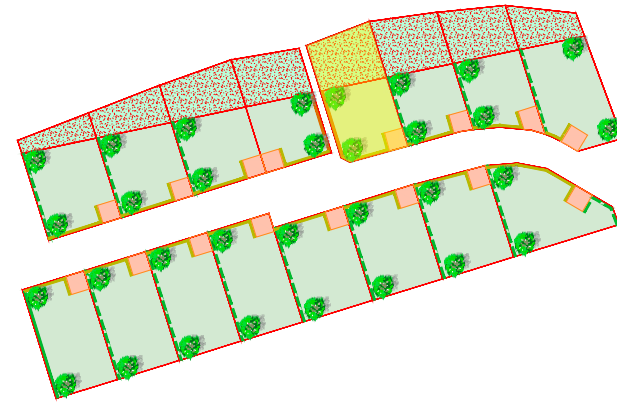

Géomètre



Tél : 02 32 40 05 13

Architecte



Tél : 02 32 82 43 43

Maître
d'ouvrage




Tél : 02 32 19 69 69

Bureau
d'études




Tél : 02 32 71 01 09

LEGENDE EXISTANT :

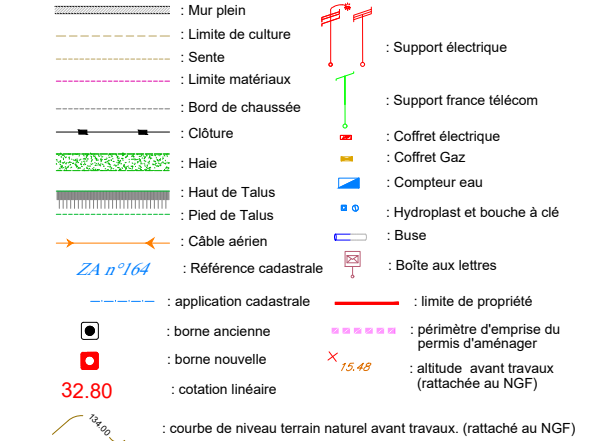


(la mesure relevée est une indication au point indiqué, l'altimétrie des fils est variable selon les conditions météorologiques. Il faudra se rapprocher du concessionnaire du réseau pour connaître les prescriptions pour implanter une construction sous les lignes).


LEGENDE PROJET :

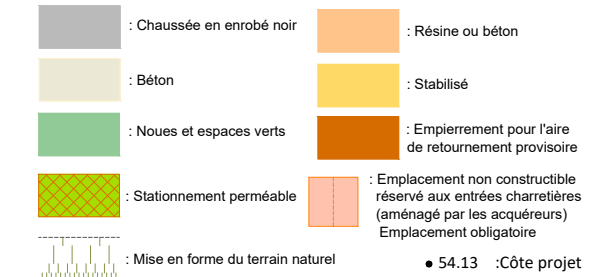


LEGENDE REGLEMENTAIRE :

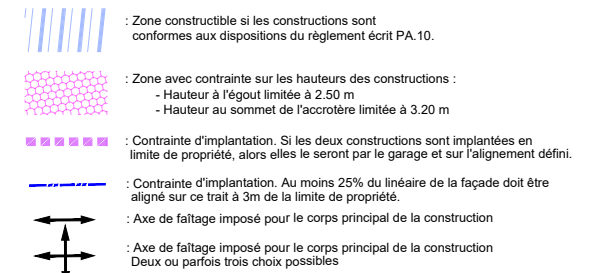

LEGENDE TRAITEMENT LIMITES
ET ESPACES VERTS :

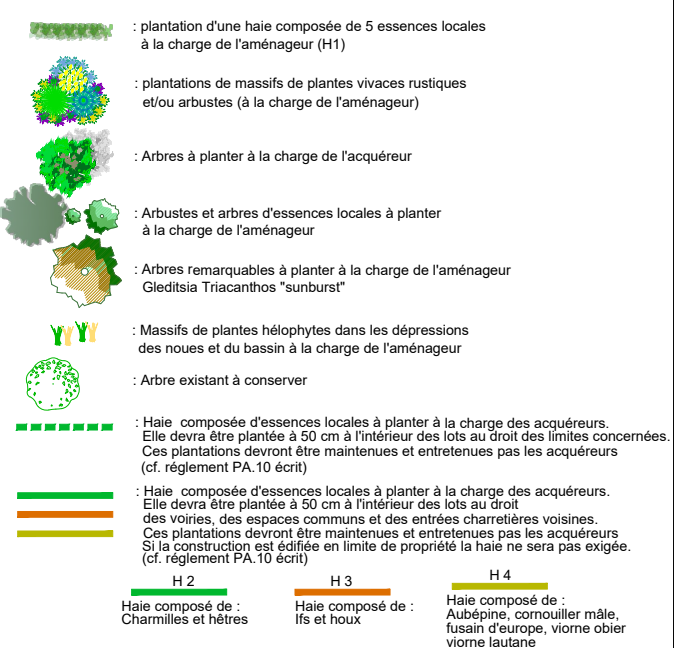

LEGENDE RESEAUX :

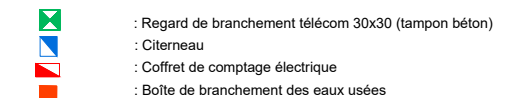

Plan de vente

Nota : Il est recommandé aux futurs acquéreurs de faire réaliser une étude géotechnique spécifiques sur le terrain afin de définir l'adaptation au sol de leur construction (fondations).

Nota* : Les altimétries de la future voirie et les seuils d'entrée sont donnés à titre indicatifs et pourront être modifiés au cours des travaux. Ils devront être contrôlés après travaux.

Nota** : Les positions des réseaux et des branchements sont données à titre indicatif et pourront être modifiées au cours des travaux. Celles-ci devront donc être contrôlées lors de la construction.

Nota*** : Les eaux de toitures seront acheminées dans des drainages à l'intérieur des lots, à la charge des futurs acquéreurs.

: Terrain inconstructible classé en zone N au PLUiH