

SAINT JEAN DU CARDONNAY -76-

Rue de l'Eglise
Route du Cadran




GÉOMÈTRES EXPERTS

Benoit SANTUS
Olivier JUMENTIER
Erwan QUINIOU
Benjamin LEMOINE

ZAC Plaine de la Ronce
1042 rue Augustin Fresnel - 76230 Bois Guillaume
Tél 02 35 70 54 80 Fax 02 35 15 28 45
geometres@ge360.fr

DOCUMENT PROVISOIRE Lot n°16

PLAN DE SITUATION

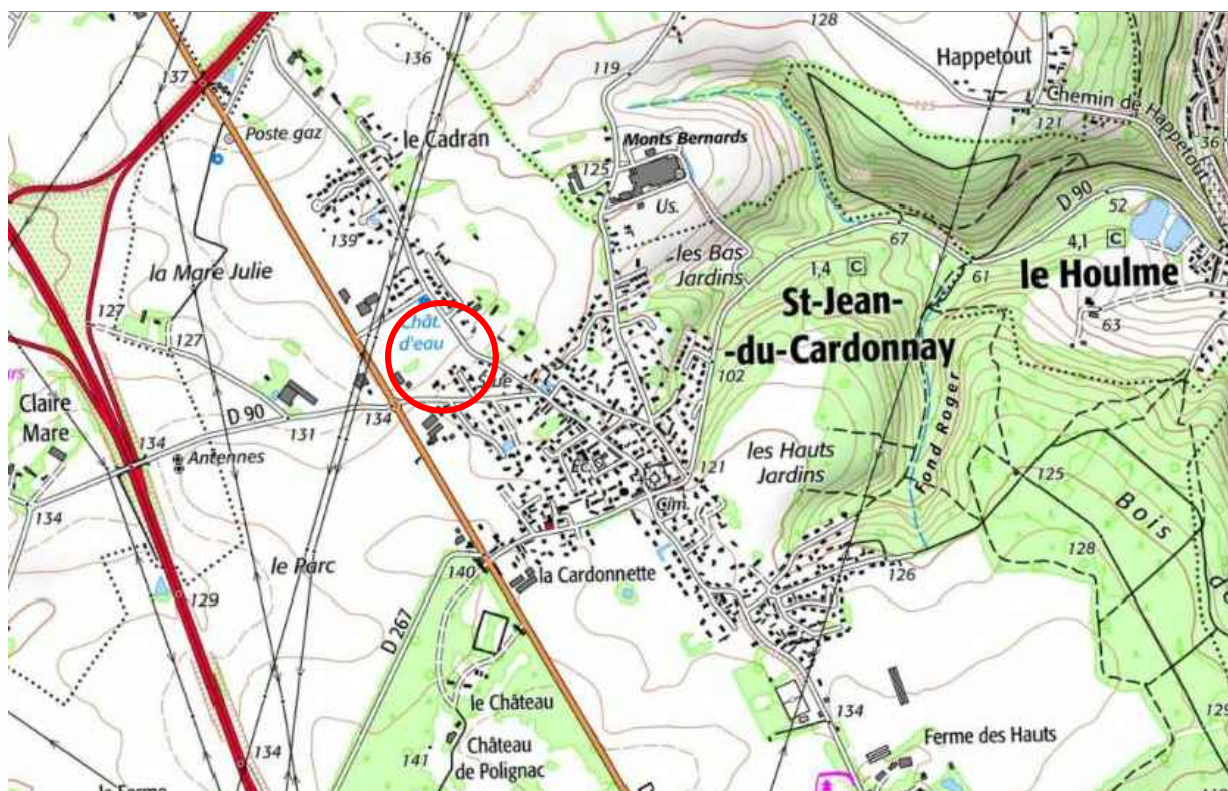

PLAN D'ENSEMBLE




DOCUMENT PROVISOIRE Lot n°16

GE360 Géomètres-Experts
ZAC Plaine de la Ronce, 1042 Rue Augustin FRESNEL 76230 BOIS GUILLAUME
TEL : 02-35-70-54-60 FAX : 02-35-15-28-45 E- MAIL : geomètres@ge360.fr

SAINT JEAN DU CARDONNAY -76-
Rue de l'Eglise
Route du Cadran

T.A.M.
BG25640

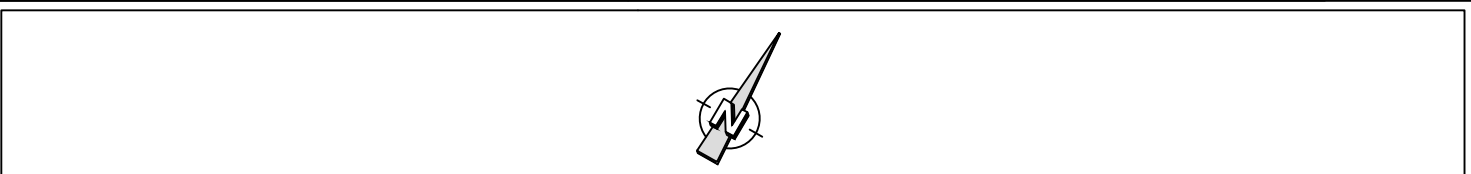


Juin 2024



LEGENDE

- Limite de zone constructible
- Orientation de l'axe de faîtage principal obligatoire
- Distance minimale d'implantation par rapport à la limite
- Espaces verts
- Béton
- Enrobé noir
- Résine gravillonnée
- Sable stabilisé
- Noüe
- Réseaux divers
- Branchement réseaux divers
- Candélabres / Bornes
- Réseau EU
- Branchement EU
- Réseau EP
- Branchements EP
- Position de l'entrée charretière double obligatoire à charge des acquéreurs (5.00m x 5.50m)
- Suppression d'arbres
- Cote TN (avant travaux)

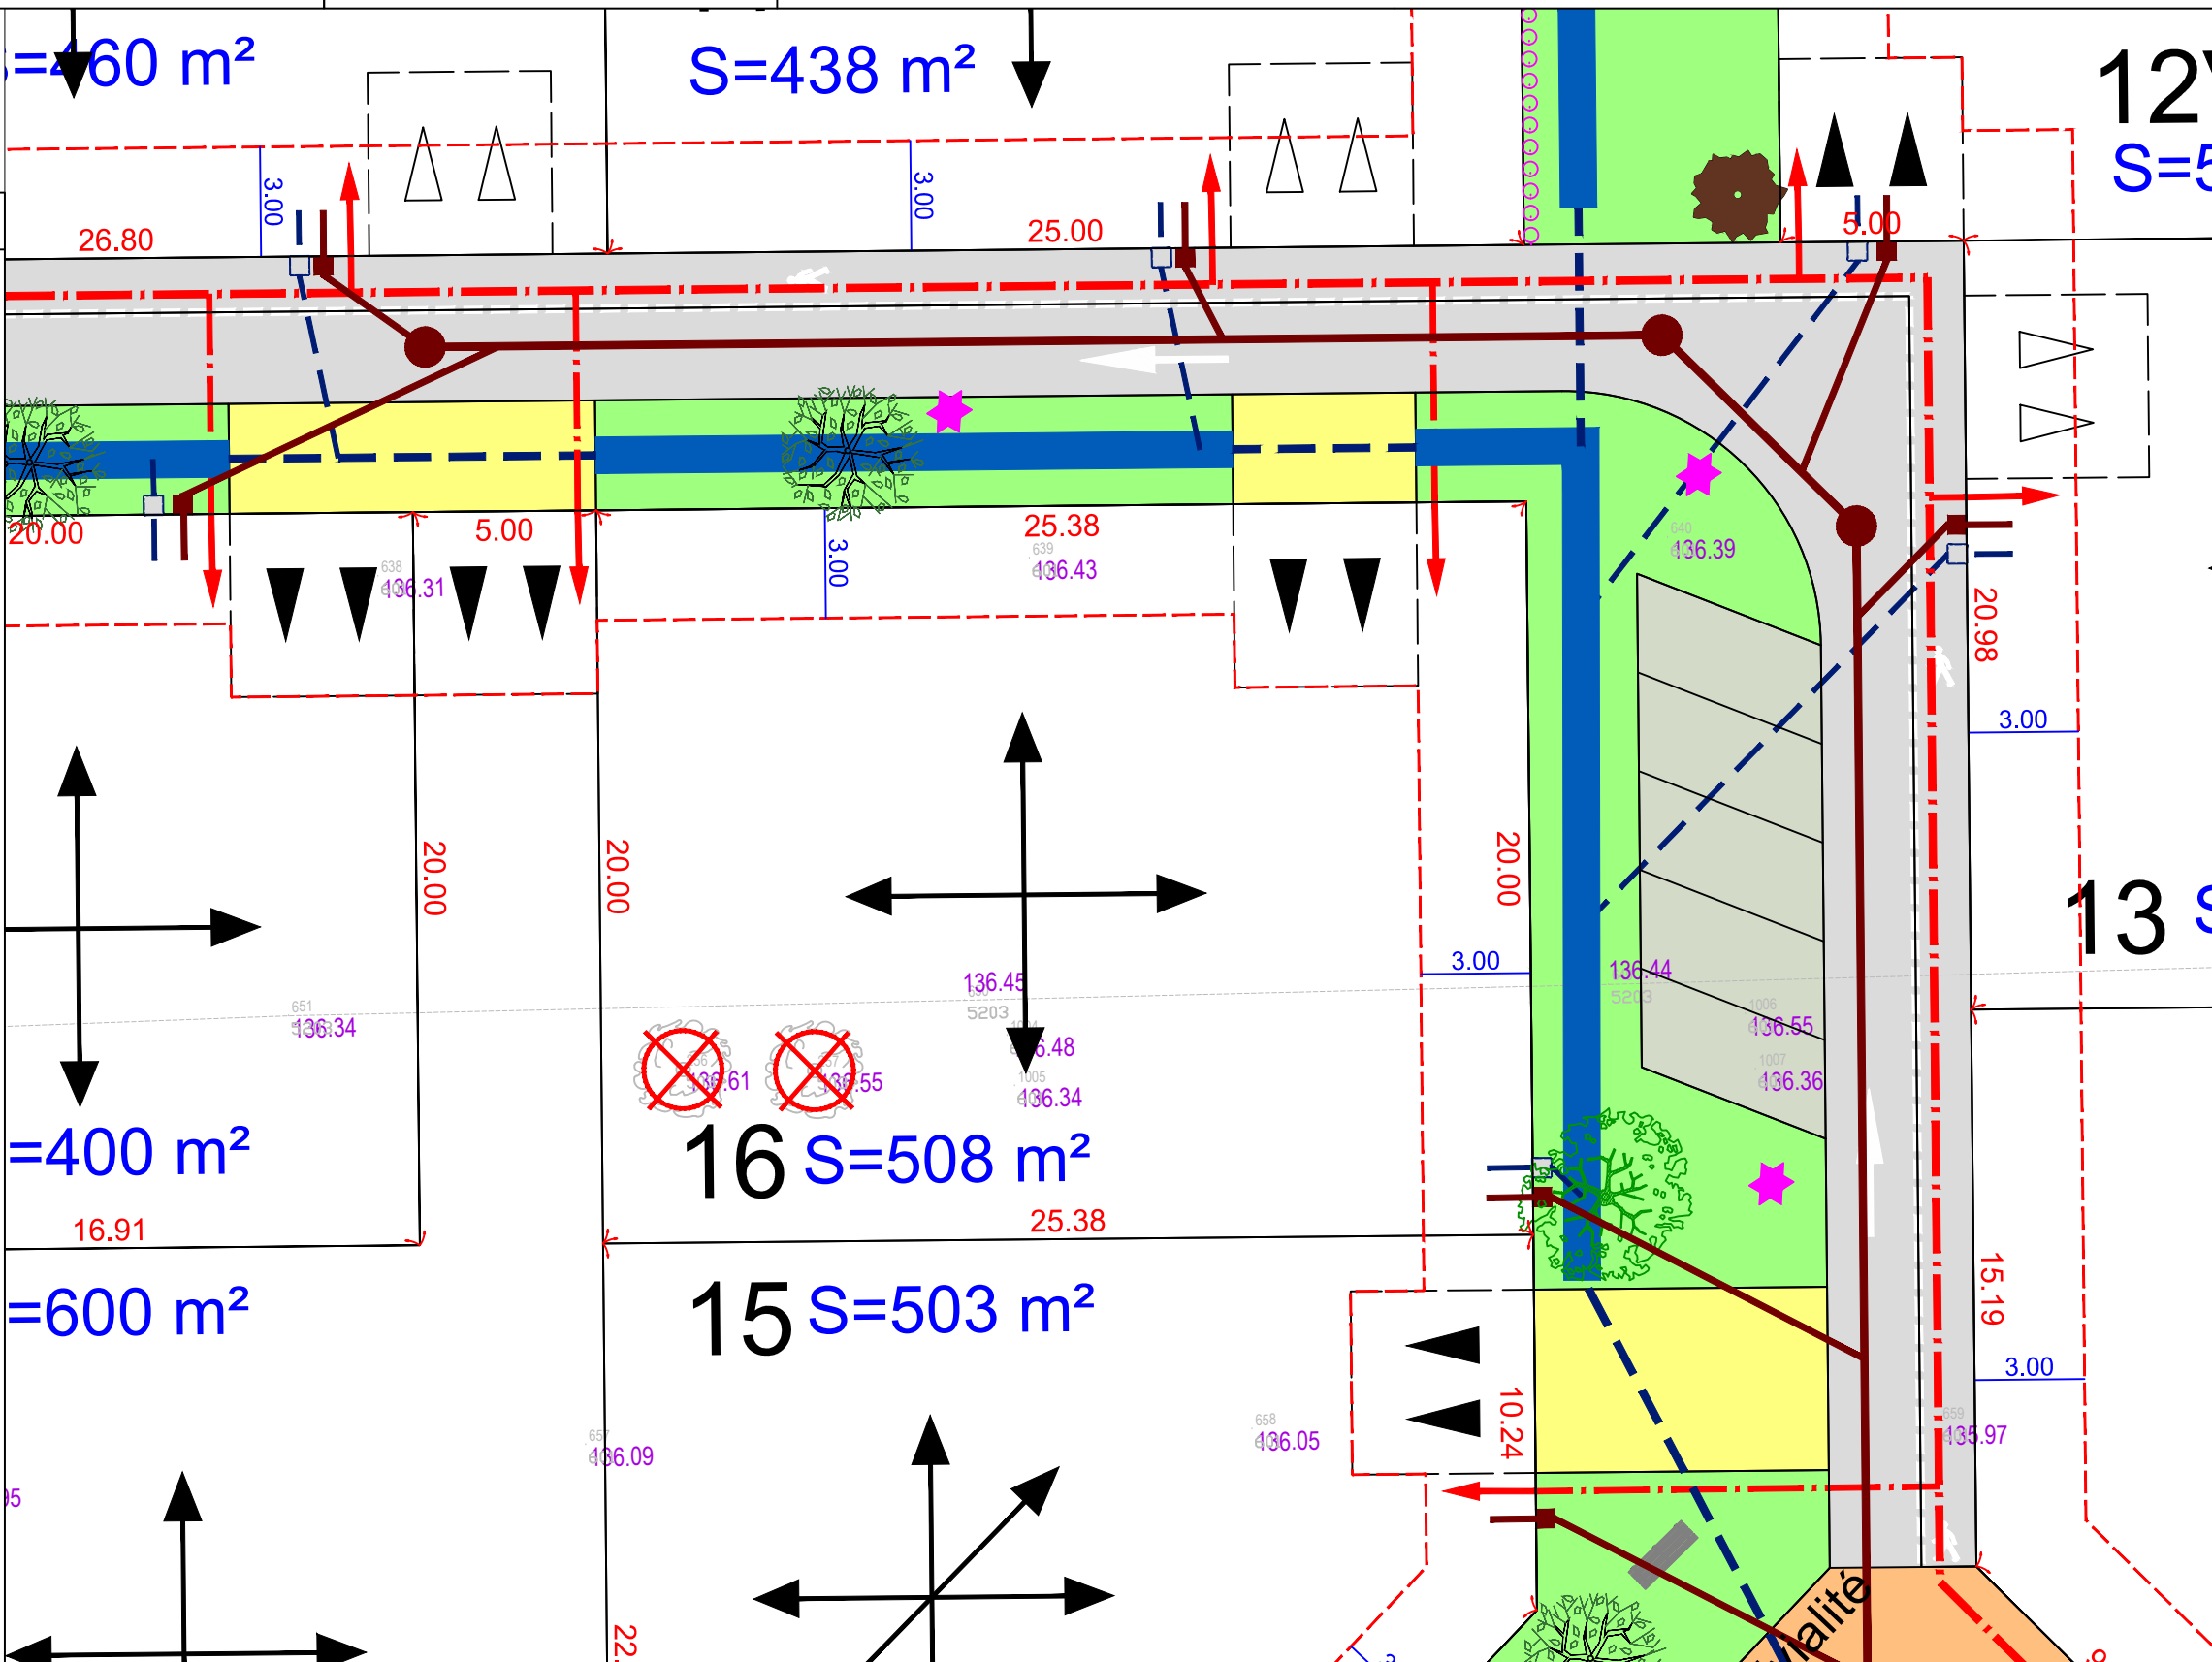

NOTA : Les cotes de niveaux , la position des réseaux et des branchements sont données à titre indicatif et pourront être modifiées au cours des travaux.
Seul les plans de vente définitifs auront valeur juridique.
Les surfaces indiquées ne seront définitives qu'après bornage des lots