



DOCUMENT PROVISOIRE Lot n°2

GE360 Géomètres-Experts
ZAC Plaine de la Ronce, 1042 Rue Augustin FRESNEL 76230 BOIS GUILLAUME
TEL : 02-35-70-54-60 FAX : 02-35-15-28-45 E-MAIL : geometres@ge360.fr


LA RUE SAINT PIERRE -76-
Route de Cailly

TERRES A MAISON NORMANDIE
24763



Les cotes de niveaux , la position des réseaux et des branchements
sont données à titre indicatif et pourront être modifiées au cours des travaux

Seul les plans de vente définitifs auront valeur juridique.

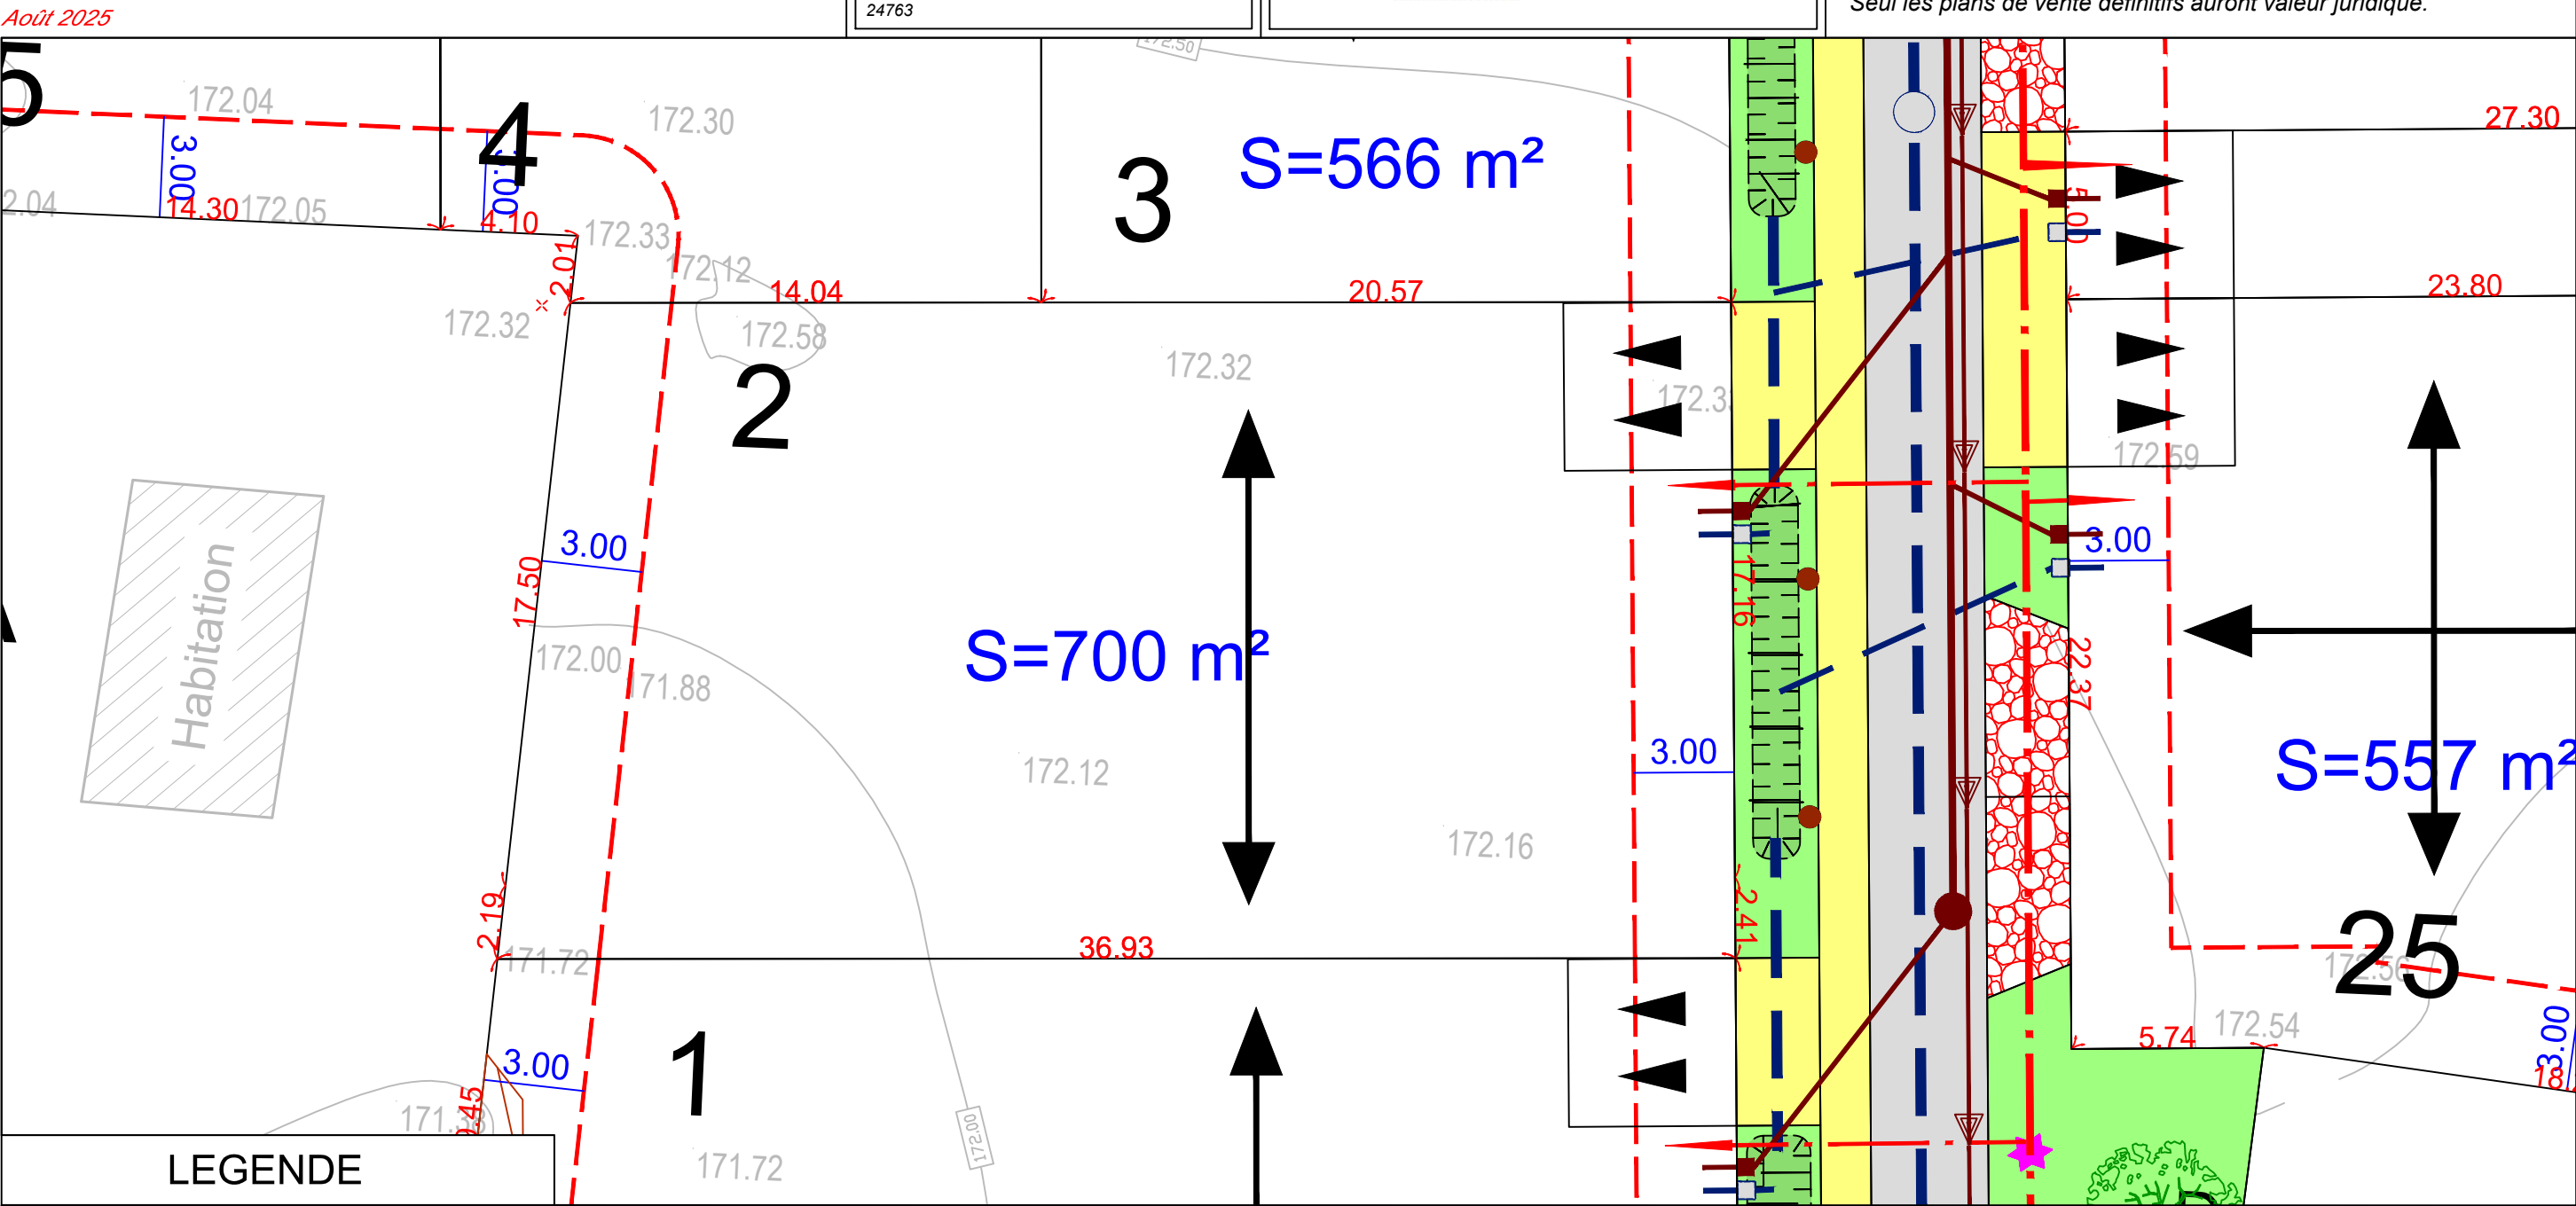

NOTA :
Il est recommandé aux acquéreurs de faire réaliser une étude géotechnique sur le terrain pour définir l'adaptation au sol de leur future construction (fondations).

Les surfaces indiquées ne seront définitives qu'après bornage des lots

Echelle 1/200

PLAN DES FOUILLES Lot n°2

GE360 Géomètres-Experts

ZAC Plaine de la Ronce, 1042 Rue Augustin FRESNEL 76230 BOIS GUILLAUME
TEL : 02-35-70-54-60 FAX : 02-35-15-28-45 E-MAIL : geometres@ge360.fr

LA RUE SAINT PIERRE -76-
Route de Cailly


TERRES A MAISON NORMANDIE
24763



*Les cotes de niveaux , la position des réseaux et des branchements
sont données a titre indicatif et pourront être modifiées au cours des travaux*

Seul les plans de vente définitifs auront valeur juridique.

Août 2025

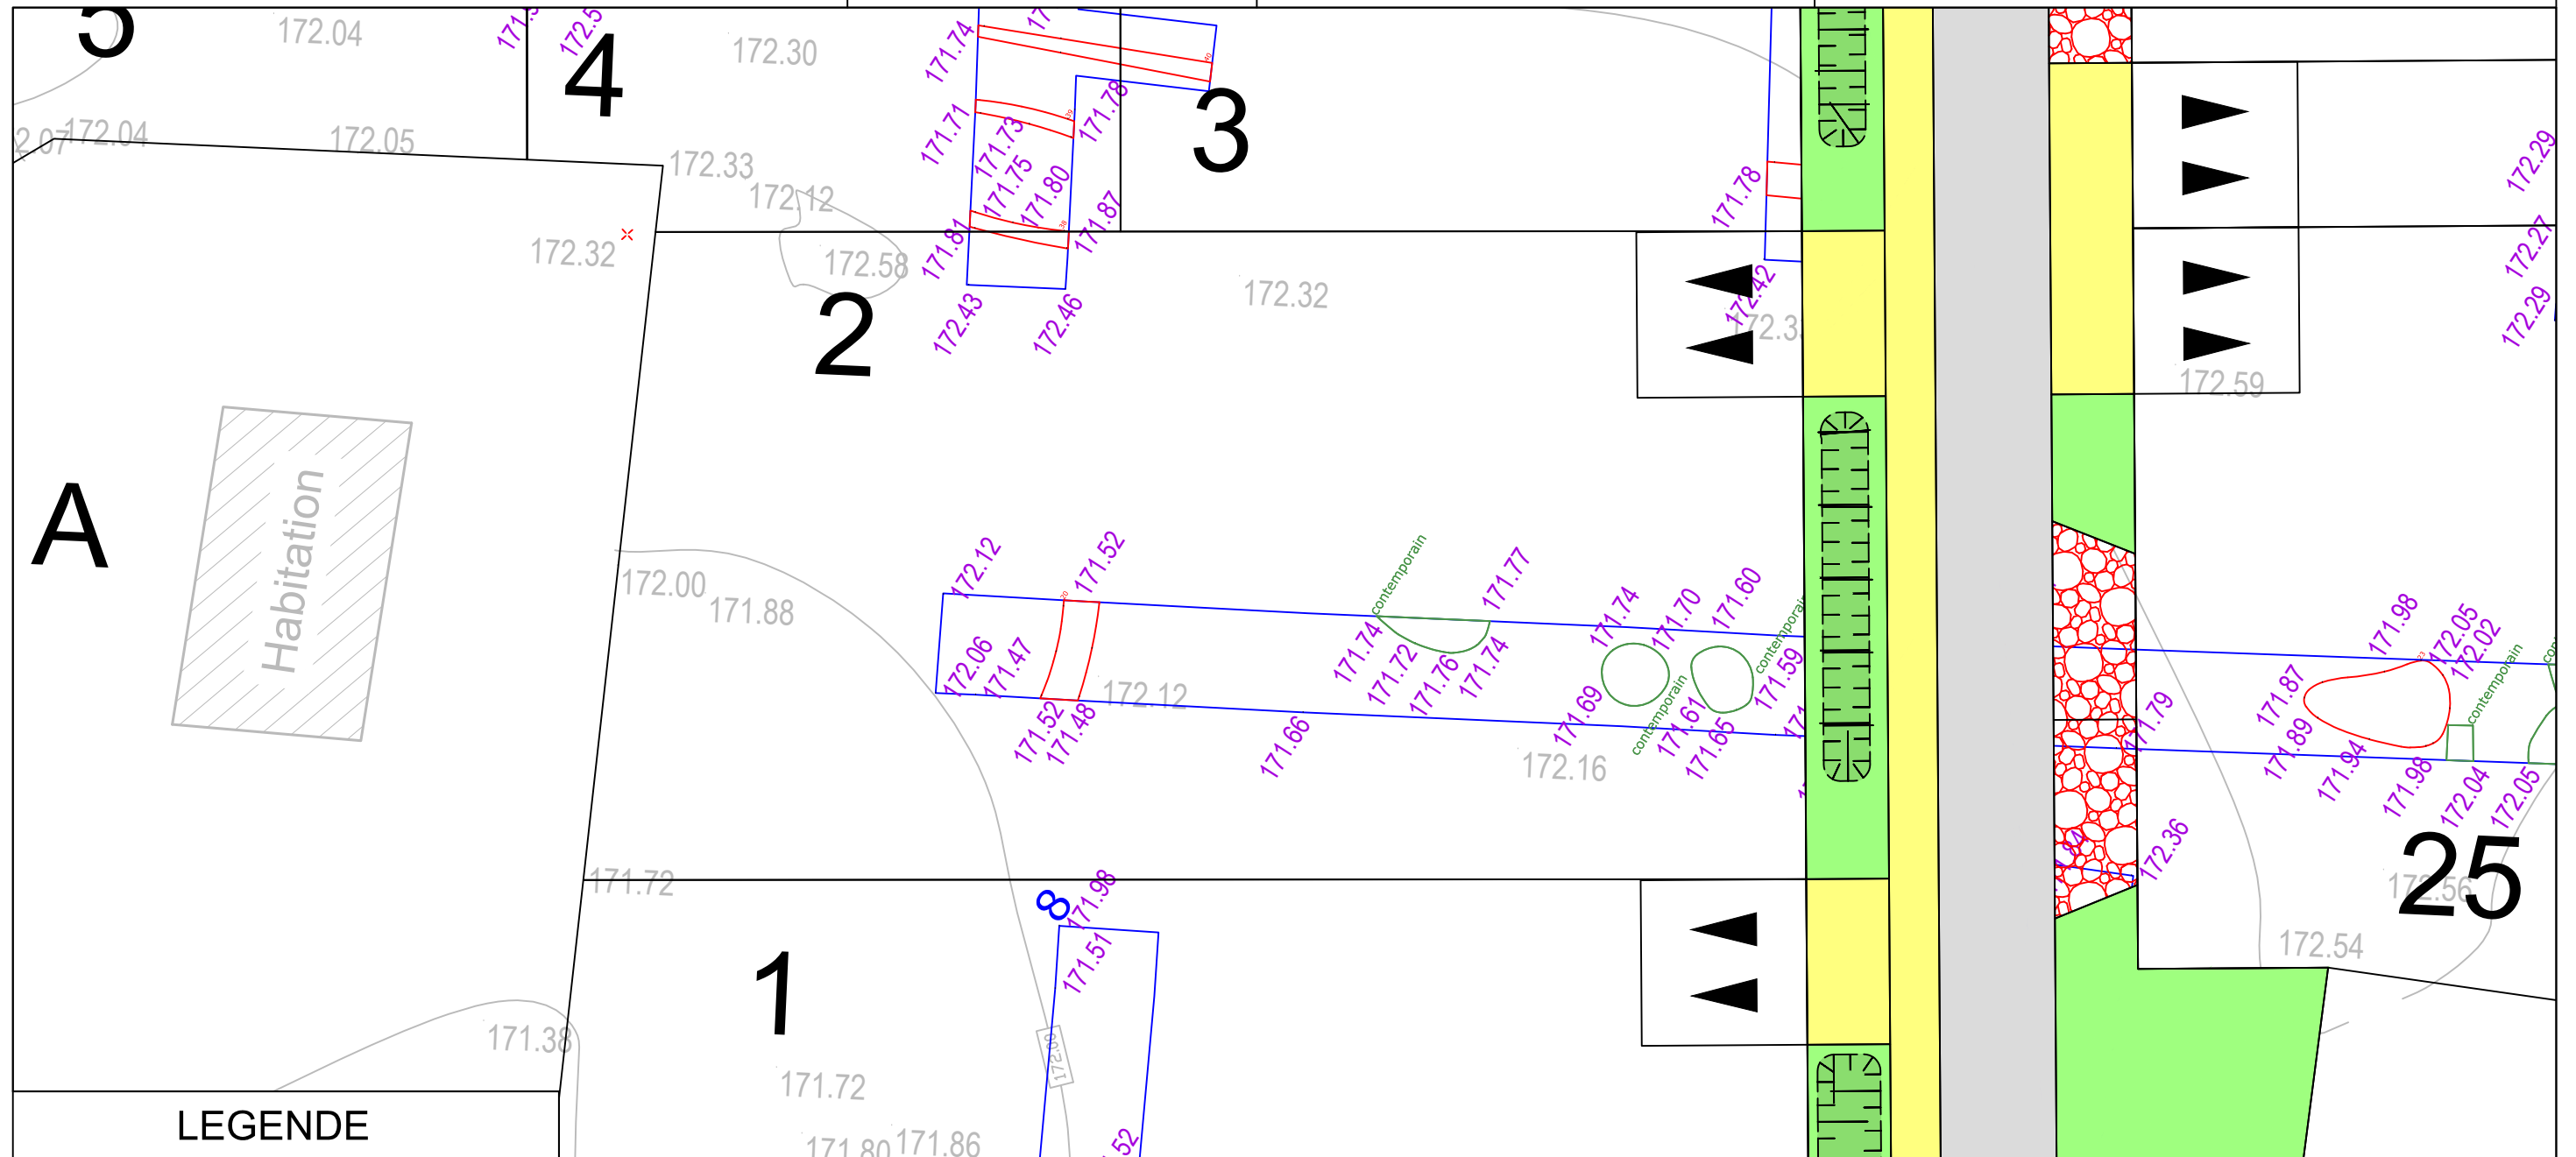

LEGENDE



Zone de fouilles archéologiques



Enrobé noir



Béton désactivé



Espace Vert



Position de l'entrée charretière double obligatoire
à charge de l'acquéreur

10.37

Cote terrain naturel avant travaux avant travaux

171.37

Profondeur fouilles

NOTA :

Il est recommandé aux acquéreurs de faire réaliser une étude géotechnique sur le terrain pour définir l'adaptation au sol de leur future construction (fondations).

Les surfaces indiquées ne seront définitives qu'après bornage des lots

Echelle 1/200