


DOCUMENT PROVISOIRE Lot n°8

PLAN DE SITUATION

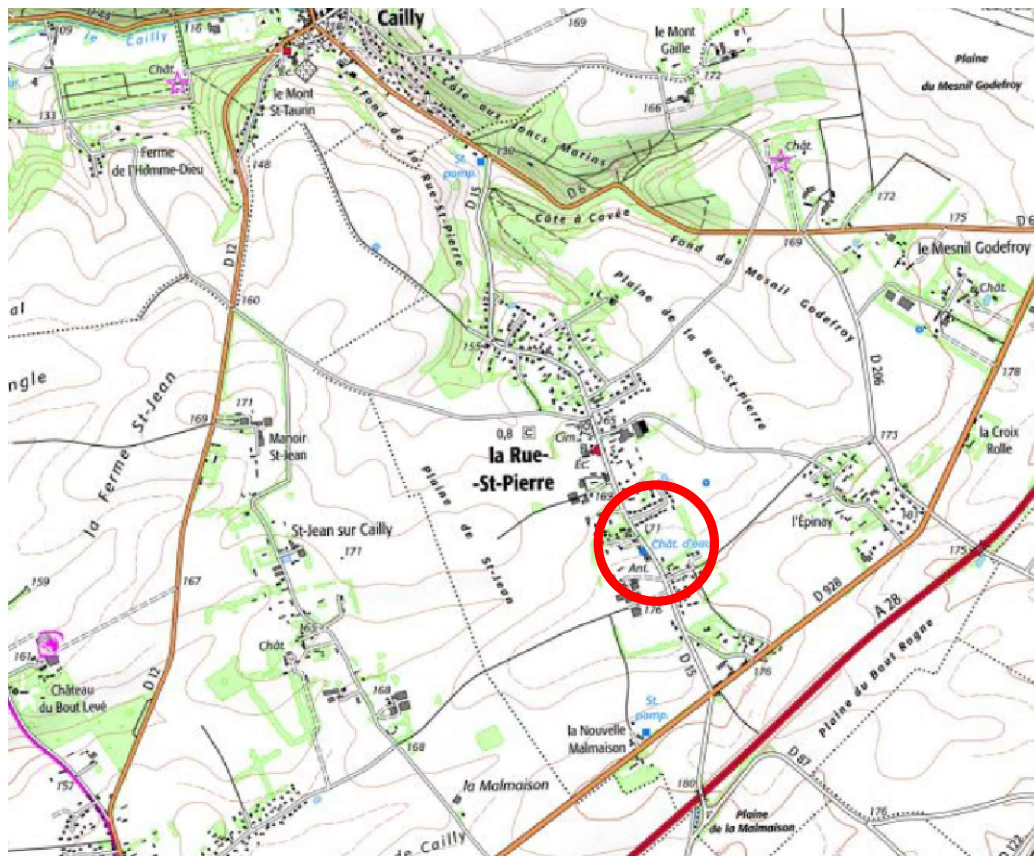

PLAN D'ENSEMBLE



GE360 Géomètres-Experts
ZAC Plaine de la Ronce, 1042 Rue Augustin FRESNEL 76230 BOIS GUILLAUME
TEL : 02-35-70-54-60 FAX : 02-35-15-28-45 E-MAIL : geometres@ge360.fr

ZAC Plaine de la Ronce, 1042 Rue Augustin FRESNEL 76230 BOIS GUILLAUME
TEL : 02-35-70-54-60 FAX : 02-35-15-28-45 E-MAIL : geomètres@ge360.fr

Seul les plans de vente définitifs auront valeur juridique.

[illegible]

Limite de zone constructible
 Orientation de l'axe de façage principal obligatoire
 Distance minimale d'implantation par rapport à la limite (3.00)
 Espace vert
 Accès / Cheminements béton
 Voirie
 Position de l'entrée charretière obligatoire à charge des acquéreurs
 Réseaux divers
 Branchement réseaux divers
 Candélabres
 Réseau EU
 Branchement EU
 Réseau EP
 Trop plein EP
 Suppression d'un arbre
 Nœud

Echelle 1/200

S:\bg24763\documents_ge360\plans\pdv\prov\24763-pdv-prov - 01.dwg / 25/08/2025

GE360 Géomètres-Experts
ZAC Plaine de la Ronce, 1042 Rue Augustin FRESNEL 76230 BOIS GUILLAUME
TEL : 02-35-70-54-60 FAX : 02-35-15-28-45 E-MAIL : geomètres@ge360.fr

Seul les plans de vente définitifs auront valeur juridique.

The map shows a coastal area with various elevation contours and spot heights. A large black '8' is prominently displayed in the center. A blue rectangle and a red rectangle are overlaid on the map. A legend box labeled 'LEGENDE' is in the bottom left corner.

Key features include:

- Elevation Contours:** 171.81, 171.92, 171.96, 171.99, 172.00, 172.05, 172.13, 172.20, 172.21, 172.25, 172.27, 172.30, 172.33, 172.34, 172.35, 172.48.
- Spot Heights:** 171.81, 171.92, 171.96, 171.99, 172.00, 172.05, 172.13, 172.20, 172.21, 172.25, 172.27, 172.30, 172.33, 172.34, 172.35, 172.48.
- Colored Overlays:** A blue rectangle and a red rectangle are overlaid on the map. A green rectangle is also visible in the bottom right corner.
- Legend:** A box labeled 'LEGENDE' is located in the bottom left corner.

	Zone de fouilles archéologiques
	Enrobé noir
	Béton désactivé
	Espace Vert



10.37	Cote terrain naturel avant travaux avant travaux
171.37	Profondeur fouilles

Echelle 1/200