


DOCUMENT PROVISOIRE Lot n°10

PLAN DE SITUATION

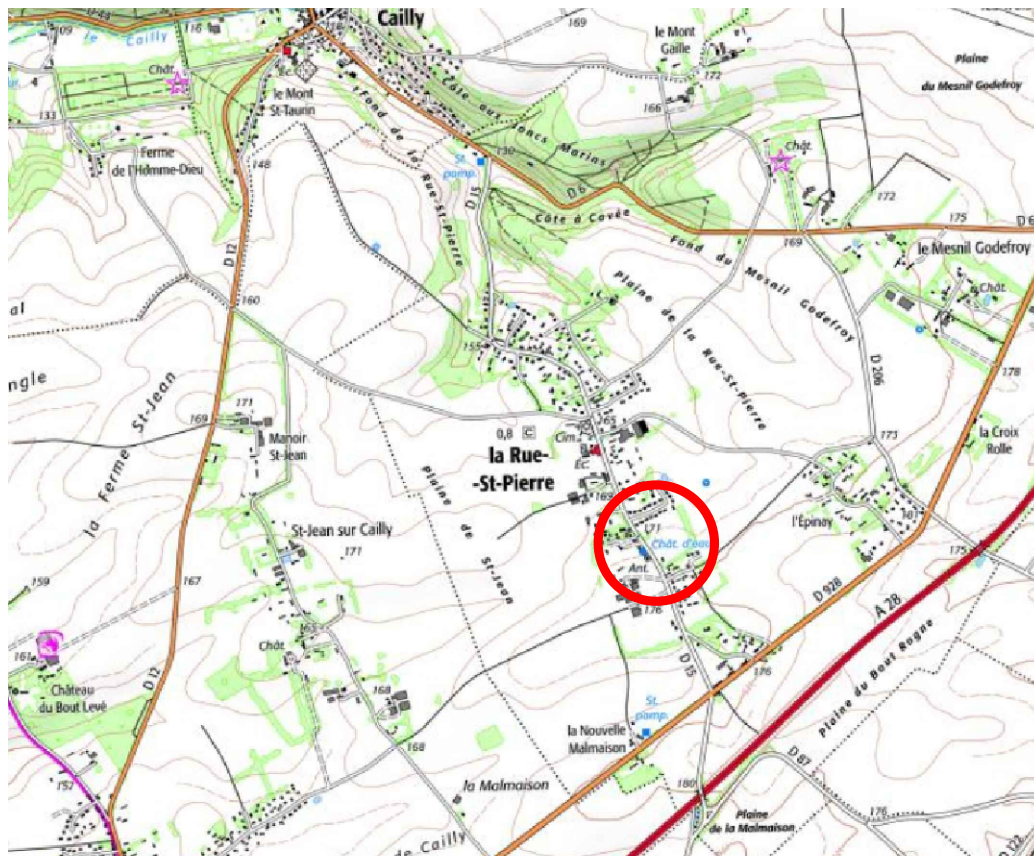

PLAN D'ENSEMBLE



DOCUMENT PROVISOIRE Lot n°10

GE360 Géomètres-Experts
ZAC Plaine de la Ronce, 1042 Rue Augustin FRESNEL 76230 BOIS GUILLAUME
TEL : 02-35-70-54-60 FAX : 02-35-15-28-45 E-MAIL : geometres@ge360.fr


LA RUE SAINT PIERRE -76-
Route de Cailly

TERRES A MAISON NORMANDIE
24763



Les cotes de niveaux , la position des réseaux et des branchements
sont données a titre indicatif et pourront être modifiées au cours des travaux

Seul les plans de vente définitifs auront valeur juridique.

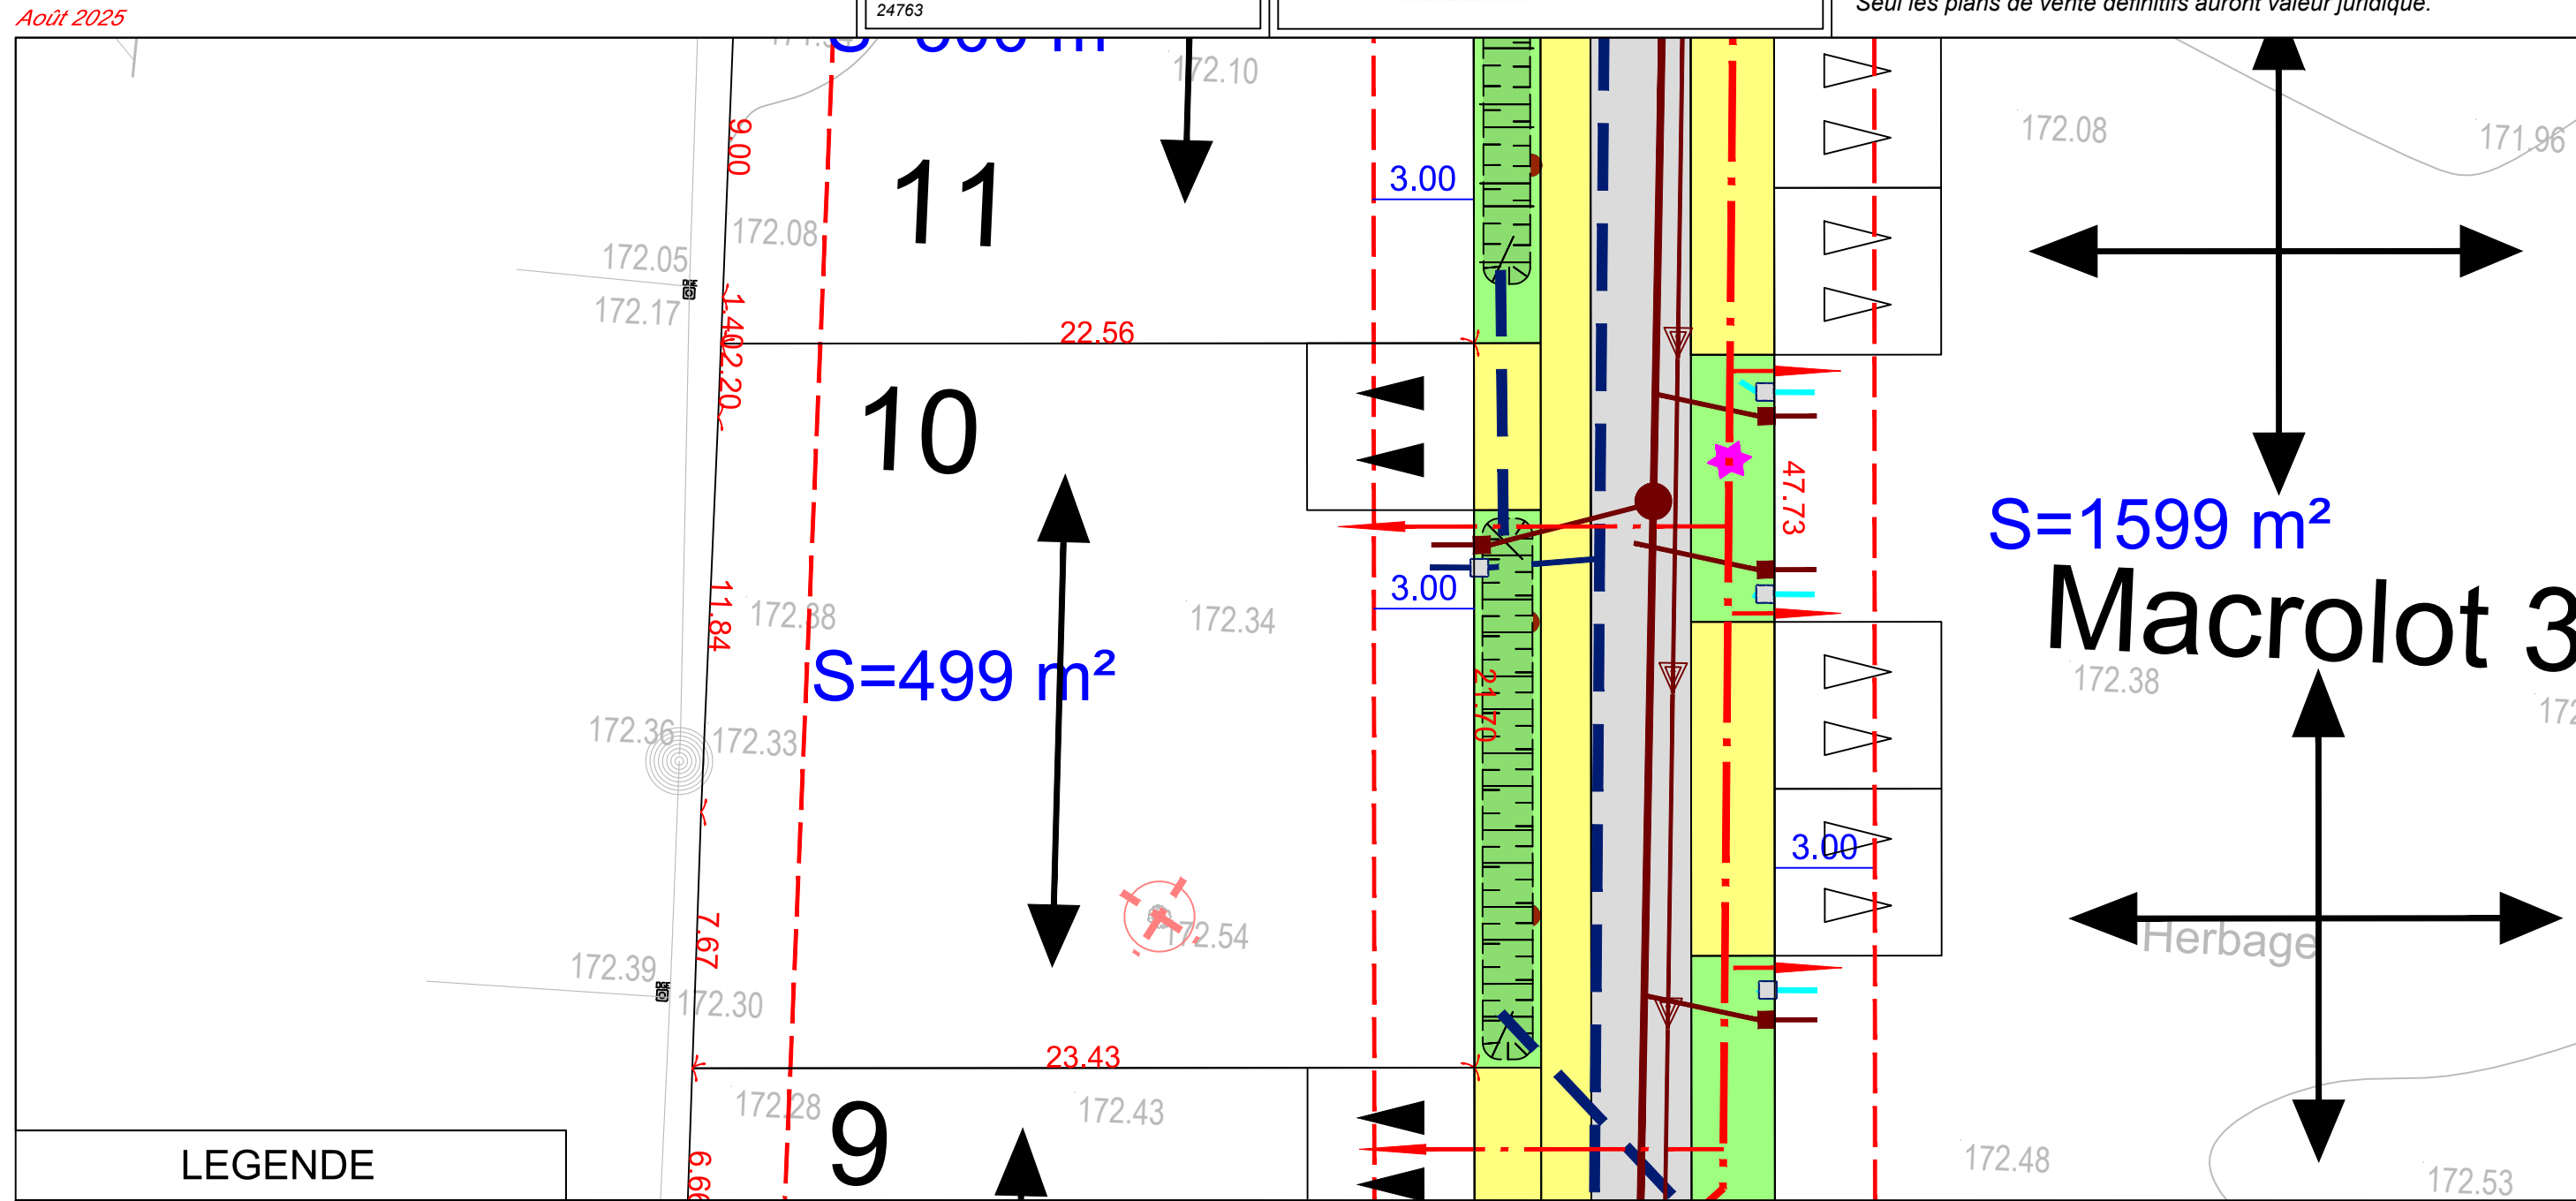

LEGENDE

 Limite de zone constructible	 Espace vert	 Réseaux divers	 Suppression d'un arbre
 Accès / Cheminements béton	 Accès / Cheminements béton	 Branchement réseaux divers	 Noue
 Voirie	 Candélabres	 Réseau EU	
 Position de l'entrée charretière obligatoire à charge des acquéreurs	 Branchement EU	 Réseau EP	
	 Trop plein EP		

PLAN DES FOUILLES Lot n°10

GE360 Géomètres-Experts
ZAC Plaine de la Ronce, 1042 Rue Augustin FRESNEL 76230 BOIS GUILLAUME
TEL : 02-35-70-54-60 FAX : 02-35-15-28-45 E- MAIL : geometres@ge360.fr

LA RUE SAINT PIERRE -76-
Route de Cailly

TERRES A MAISON NORMANDIE
24763

tom


terres à
maisons

AMÉNAGEUR FONCIER

Les cotes de niveaux , la position des réseaux et des branchements
sont données a titre indicatif et pourront être modifiées au cours des travaux

Seul les plans de vente définitifs auront valeur juridique.

Août 2025

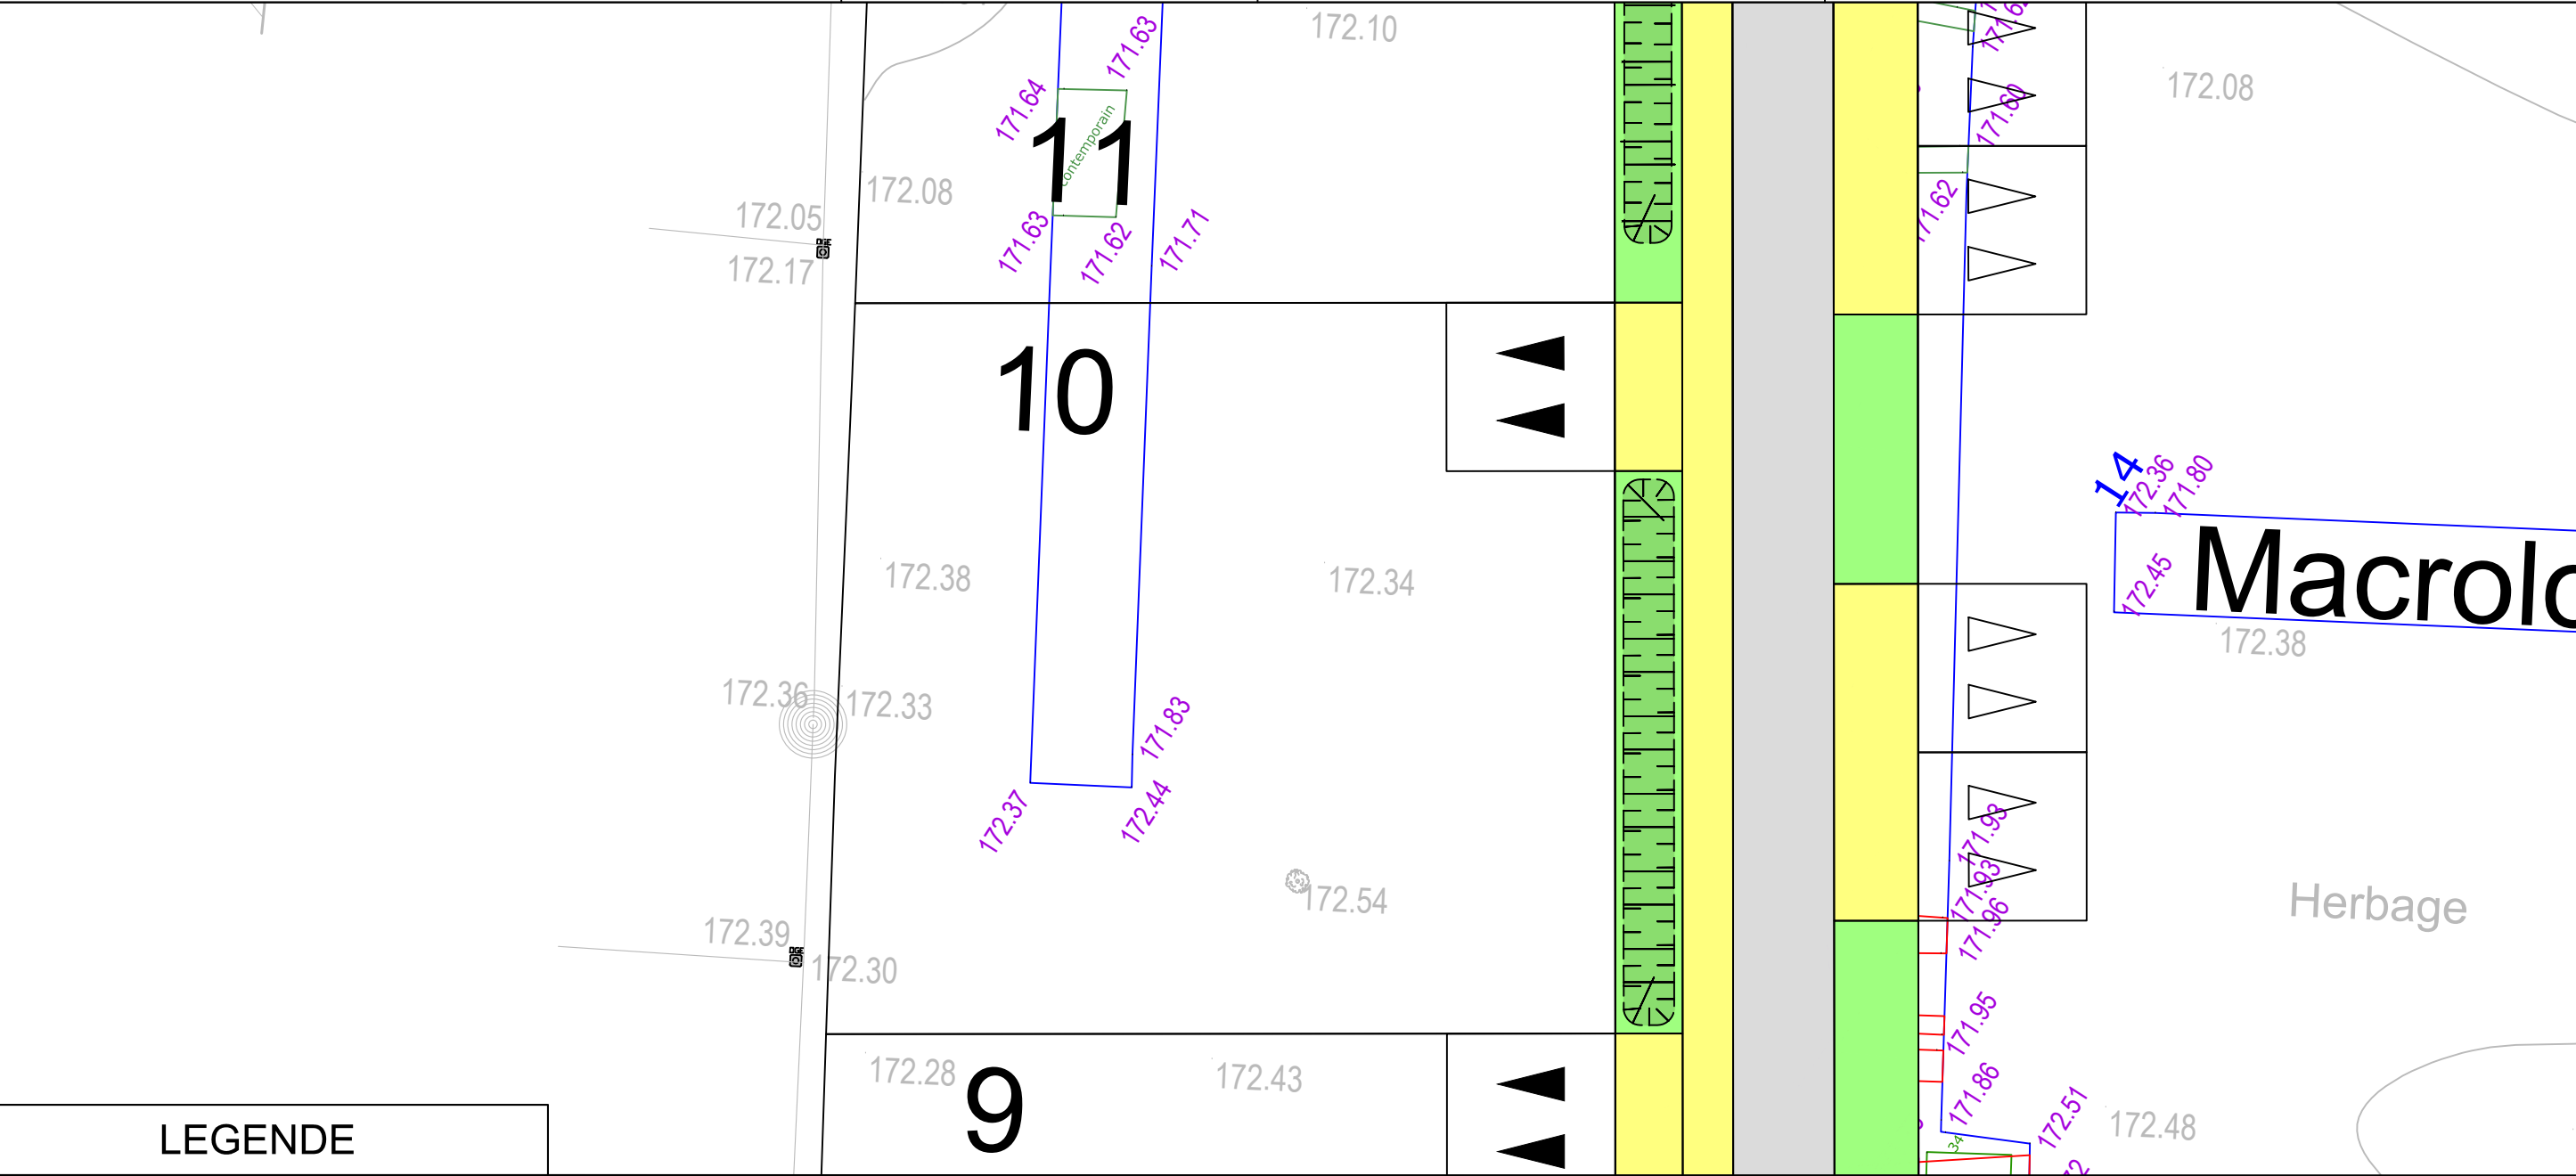

LEGENDE

Zone de fouilles archéologiques

Enrobé noir

Béton désactivé

Espace Vert

Position de l'entrée charretière double obligatoire
à charge de l'acquéreur

10.37

Cote terrain naturel avant travaux avant travaux

171.37

Profondeur fouilles

NOTA :
Il est recommandé aux acquéreurs de faire réaliser une étude géotechnique sur le terrain pour définir l'adaptation au sol de leur future construction (fondations).

Les surfaces indiquées ne seront définitives qu'après bornage des lots

Echelle 1/200