


DOCUMENT PROVISOIRE Lot n°12

PLAN DE SITUATION

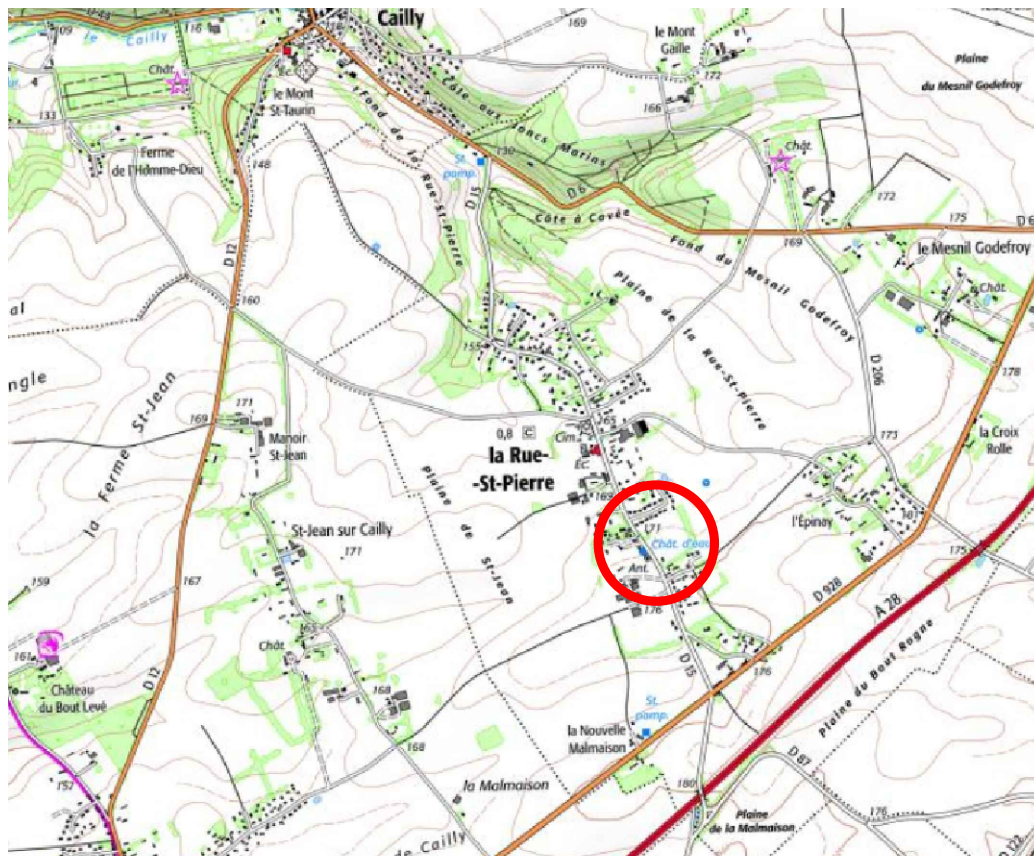

PLAN D'ENSEMBLE



DOCUMENT PROVISOIRE Lot n°12

GE360 Géomètres-Experts

ZAC Plaine de la Ronce, 1042 Rue Augustin FRESNEL 76230 BOIS GUILLAUME
TEL : 02-35-70-54-60 FAX : 02-35-15-28-45 E-MAIL : geometres@ge360.fr

LA RUE SAINT PIERRE -76-
Route de Cailly

TERRES A MAISON NORMANDIE
24763





Les cotes de niveaux , la position des réseaux et des branchements
sont données a titre indicatif et pourront être modifiées au cours des travaux

Seul les plans de vente définitifs auront valeur juridique.

Août 2025

LEGENDE

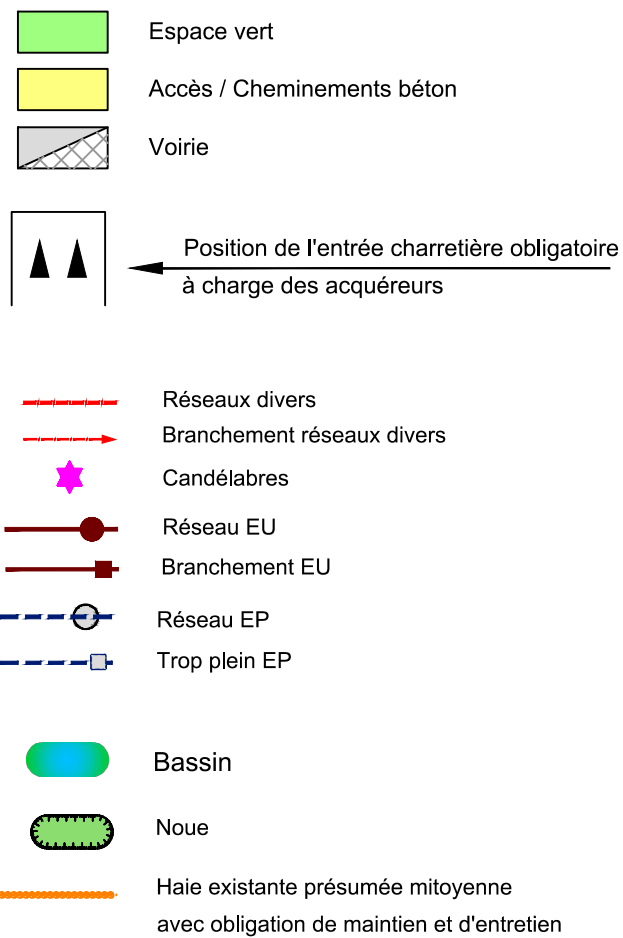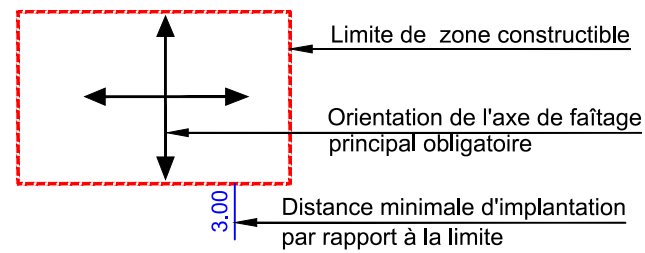

NOTA :

Il est recommandé aux acquéreurs de faire réaliser une étude géotechnique sur le terrain pour définir l'adaptation au sol de leur future construction (fondations).

Les surfaces indiquées ne seront définitives qu'après bornage des lots

Echelle 1/200


S:\bg24763\documents_ge360\plans\pdv\prov\24763-pdv-prov - 01.dwg / 25/08/2025

PLAN DES FOUILLE Lot n°12

GE360 Géomètres-Experts
ZAC Plaine de la Ronce, 1042 Rue Augustin FRESNEL 76230 BOIS GUILLAUME
TEL : 02-35-70-54-60 FAX : 02-35-15-28-45 E- MAIL : geomètres@ge360.fr

LA RUE SAINT PIERRE -76-
Route de Cailly

TERRES A MAISON NORMANDIE
24763

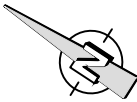


Les cotes de niveaux , la position des réseaux et des branchements
sont données a titre indicatif et pourront être modifiées au cours des travaux

Seul les plans de vente définitifs auront valeur juridique.

Août 2025

LEGENDE

- Zone de fouilles archéologiques
- Enrobé noir
- Béton désactivé
- Espace Vert
- Position de l'entrée charretière double obligatoire
à charge de l'acquéreur
- 10.37 Cote terrain naturel avant travaux avant travaux
- 171.37 Profondeur fouilles

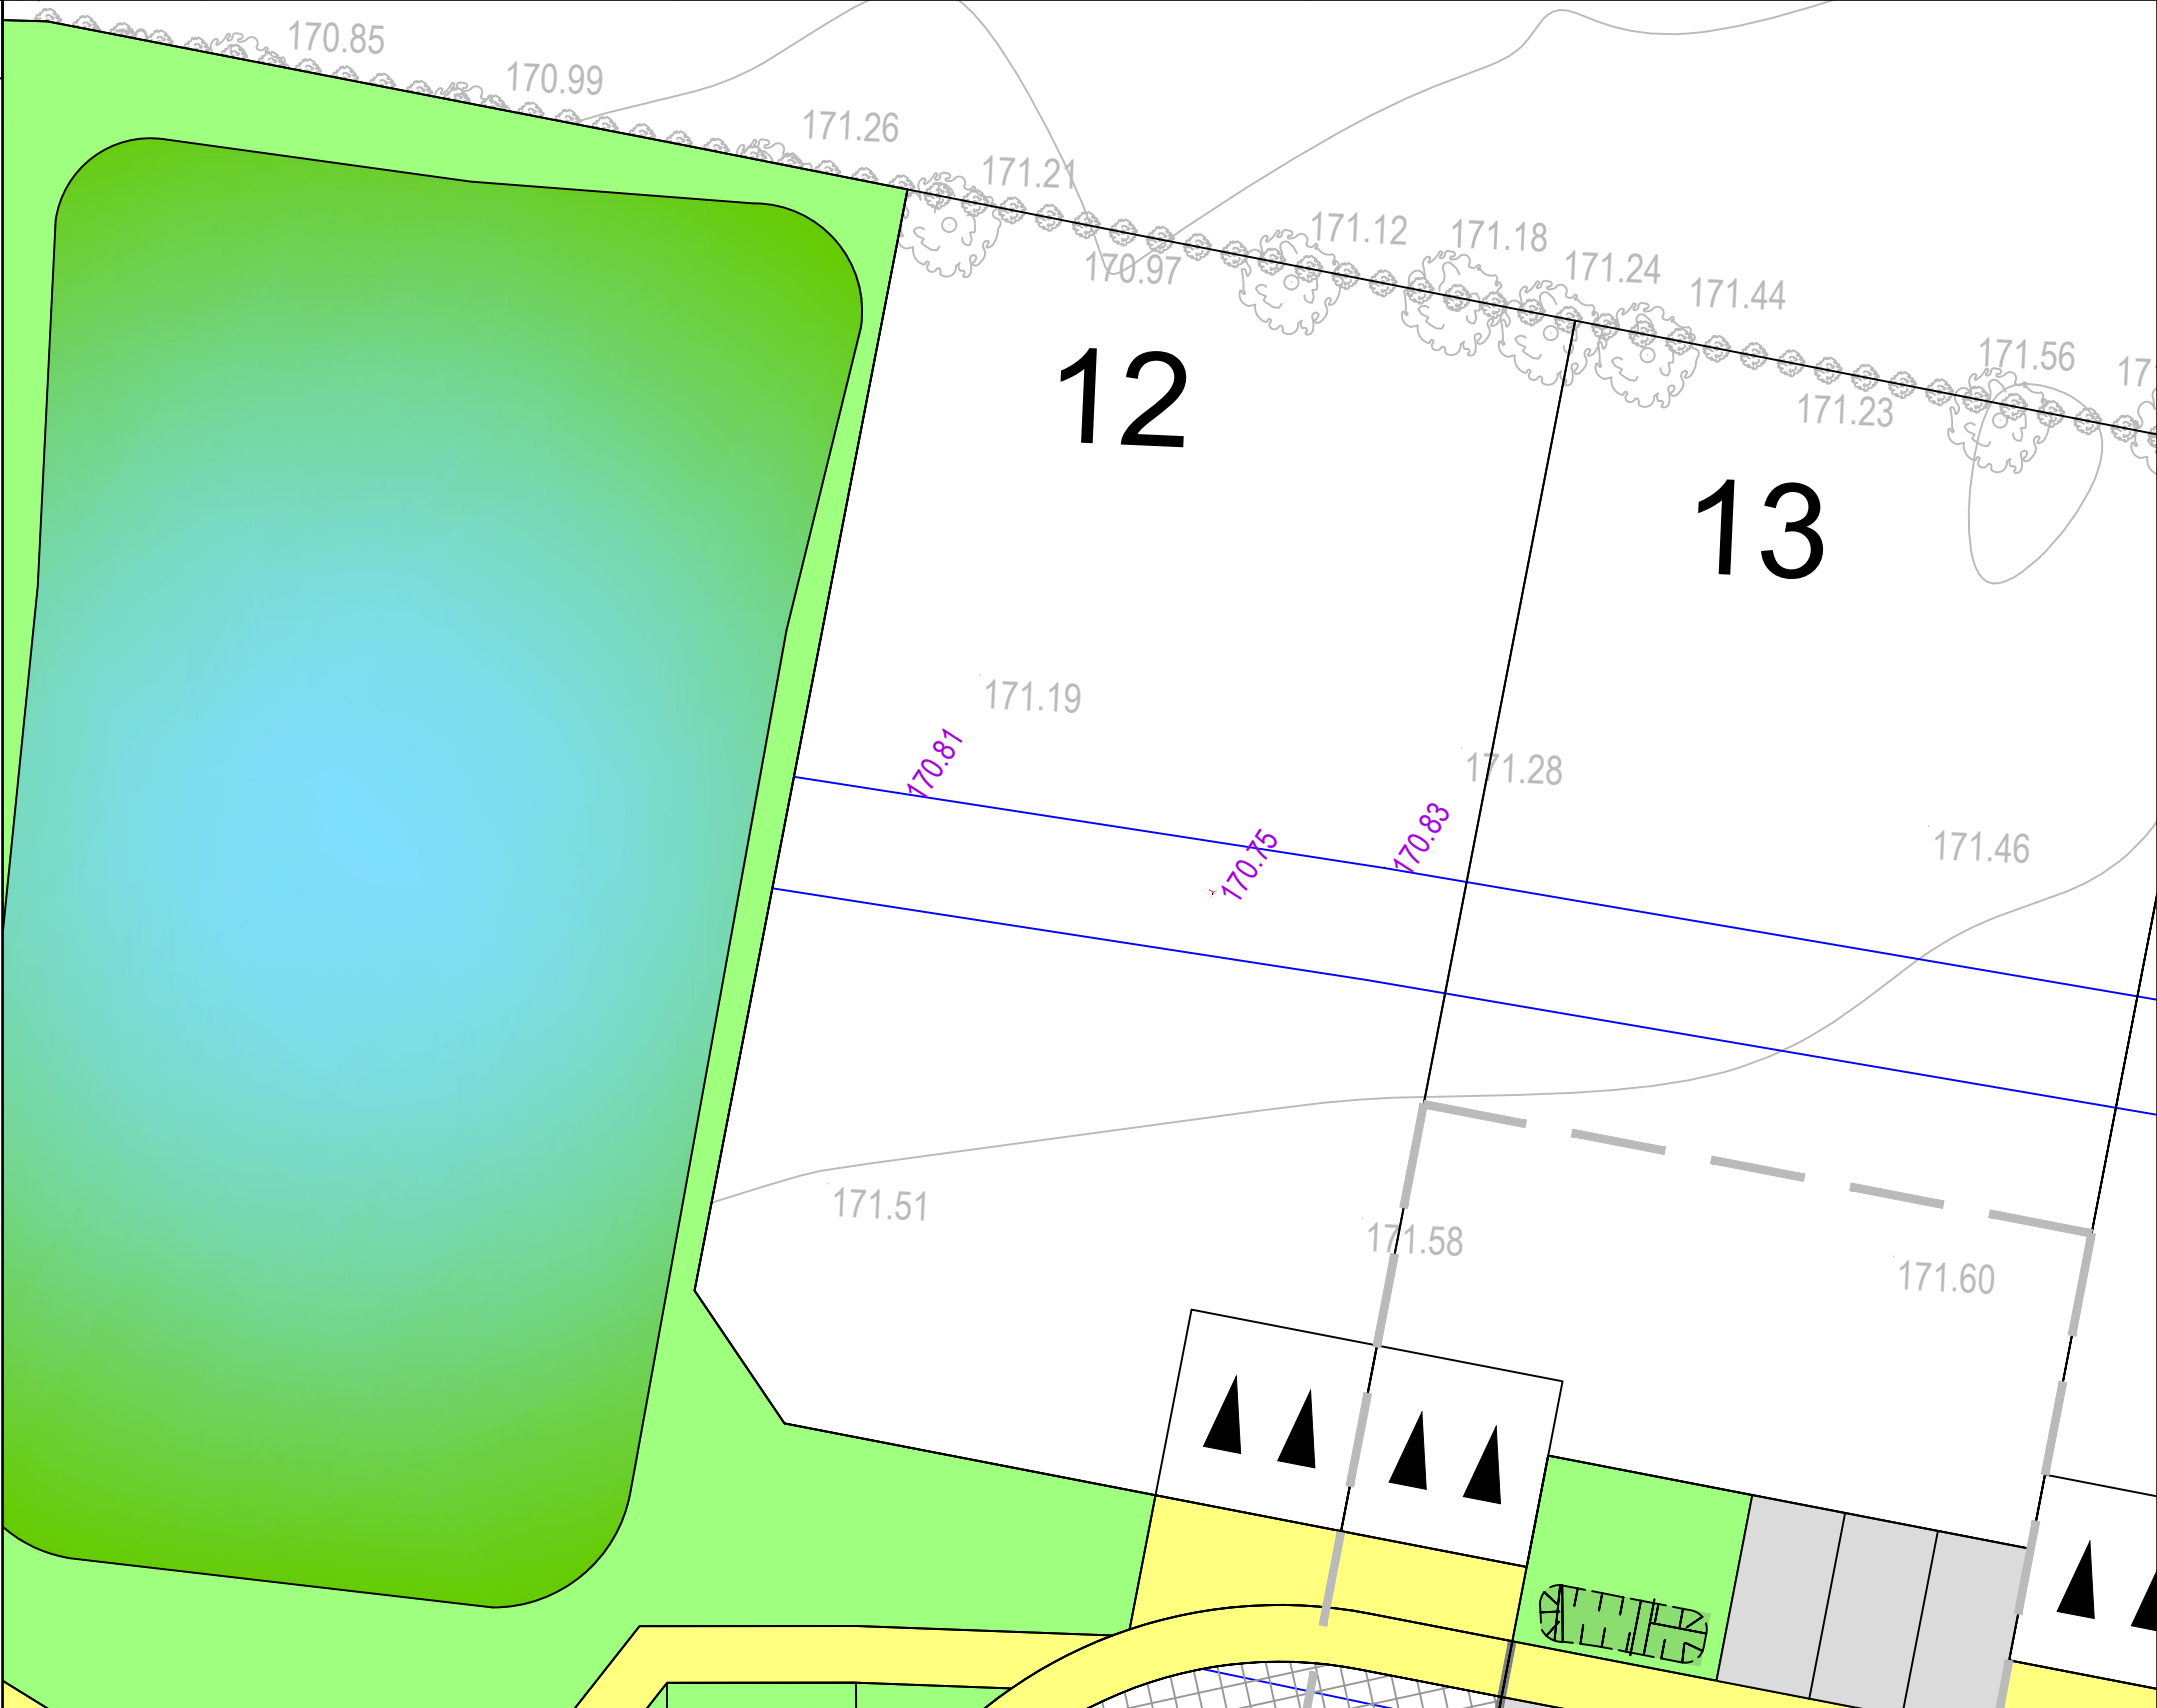

NOTA :
Il est recommandé aux acquéreurs de faire réaliser une étude géotechnique sur le terrain pour définir l'adaptation au sol de leur future construction (fondations).

Les surfaces indiquées ne seront définitives qu'après bornage des lots

Echelle 1/200