

*Département de l'Eure
Commune de Criquebeuf sur Seine*

PLAN DE VENTE

Lot n° : 11



Référence cadastrale : Section ZB n° ...

Surface plancher : 300 m²

Echelle : 1/250

Date de publication : 31 octobre 2025

Plan de situation

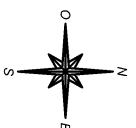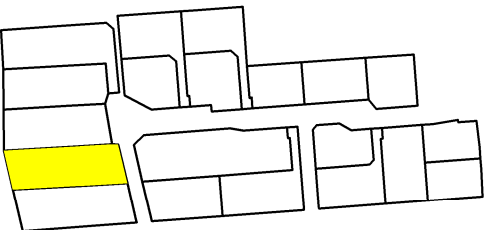

Géométrie

A
ÉOSE
ÉOMÈTRE-EXPERT

Tél: 02 32 40 05 13

Bureau d'études V.R.D
SODEREF



soderref
06 87 44 77 55
MINISTÈRE DE L'ÉDUCATION ET DE LA FORMATION

Architecte

Atelier


Tél: 02 32 82 43 43

Maître d'ouvrage

**ferresq
maisons**
AMÉNAGEUR FONCIER

Tél: 02 32 71 01 09

Tél: 02 32 19 69 69

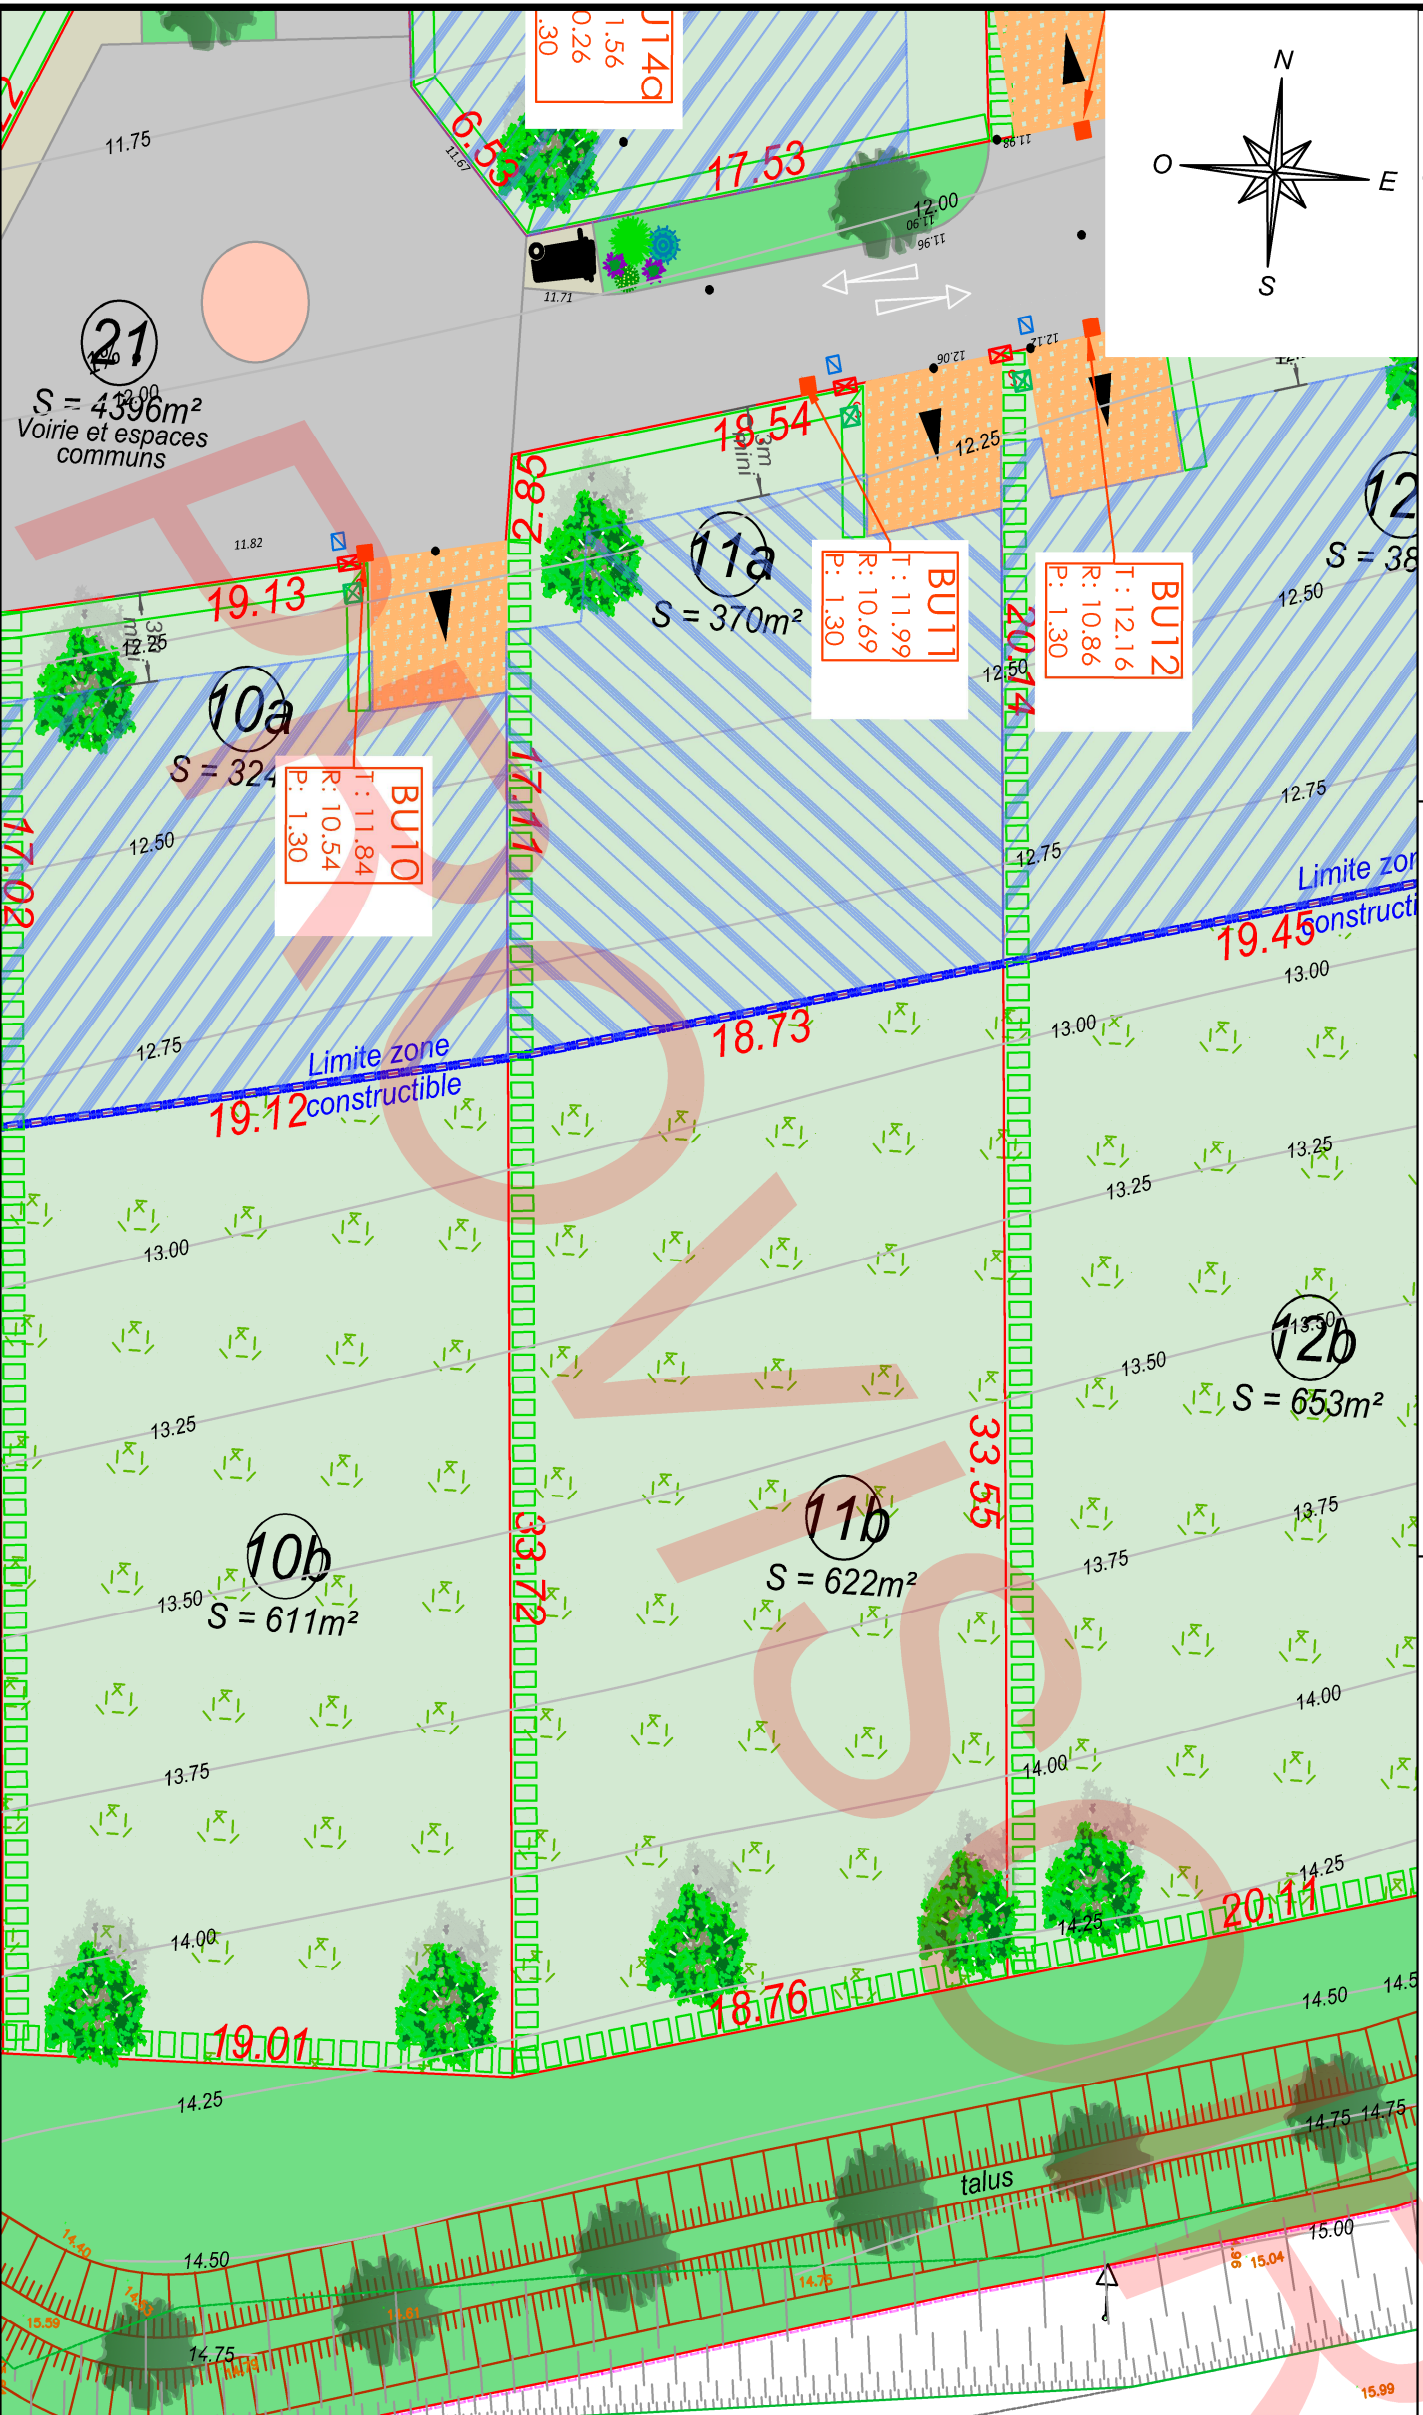

Plan de vente provisoire

Nota : Il est recommandé aux futurs acquéreurs de faire réaliser une étude géotechnique spécifiques sur le terrain afin de définir l'adaptation au sol de leur construction (fondations).







Nota * : Les altimètres de la future voirie et les seuils d'entrée sont donnés à titre indicatifs et pourront être modifiés au cours des travaux. Ils devront être contrôlés après travaux.

Nota ** : Les positions des réseaux et des branchements sont données à titre indicatif et pourront être modifiées au cours des travaux. Celles-ci devront donc être contrôlées lors de la construction.

LEGENDE EXISTANT :

 






-
- Diagramme de la carte de la région de la Vallée de la Saône, montrant les infrastructures de transport et les zones d'habitat. La carte est divisée en zones de couleur : orange pour les zones d'habitat, vert pour les zones agricoles, et bleu pour les zones industrielles. Les infrastructures de transport sont représentées par des lignes de couleur : rouge pour les routes nationales, vert pour les routes départementales, et bleu pour les routes communales. Les zones d'habitat sont indiquées par des points noirs. Les zones agricoles sont indiquées par des points verts. Les zones industrielles sont indiquées par des points bleus.

LEGENDE VOIRIE ET ACCES :

- | | |
|---|---------------------------|
|  | : Stationnement perméable |
|  | : Nœuds et espaces verts |
|  | : Rachine |
|  | : Enrobé |
|  | : Béton |
|  | : Cote projet |

- : Emplacement obligatoire des accès
- zone non constructible et non close réservée aux entrées charretières (privatives à chaque lot) (aménagement à la charge de l'acquéreur)
- : Emplacement des accès
- (aucune spécification, nombre et position non imposé)
- : Réalisation de talus à la charge de l'aménageur
- : Création d'une aire de présentation des bacs à déchets (à la charge de l'aménageur),






LEGENDE TRAITEMENT LIMITES
ET ESPACES VERTS :

-  : Plantation d'une haie sur les limites des lots à la charge des acquéreurs
(cf. règlement écrit PA. 10.1)
-  : Plantation d'une haie sur les limites des lots le long des voiries et des entrées caractéristiques. A charge acquéreur
(cf. règlement écrit PA. 10.1)
-  : Plantation d'une haie sur les limites des lots le long des voiries et des entrées caractéristiques. A charge aménageur
(cf. règlement écrit PA. 10.1)
-  : Plantations en bouquets de plantes hélophytes
(des noues et le bassin à la charge de l'aménageur
(cf. PA8)
-  : Plantations de massifs de plantes vivaces rustiques
et/ou annuelles (à la charge de l'aménageur)
(cf. PA8)
-  : Arbres à planter à la charge de l'aménageur
(cf. PA8)
-  : Arbres à planter à la charge de l'acquéreur
(cf. règlement écrit PA. 10.1)
Position indicative

LEGENDE REGLEMENTAIRE :

- : Zone constructible si les constructions sont conformes aux dispositions du règlement du PLU*

LEGENDE RESEAUX :

-  : Regard de branchement télécom 30x30 (lambour béton)
-  : Citerneau
-  : Coffret de comptage électrique
-  : Boîte de branchement des eaux pluviales
-  : Boîte de branchement des eaux usées