

Département de l'Eure
Commune de Criquebeuf sur Seine

PLAN DE VENTE

Lot n° : 13



Référence cadastrale : Section ZB n° ...

Surface plancher : 300 m²

Echelle : 1/250

Date de publication : 31 octobre 2025

Plan de situation

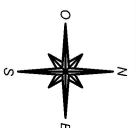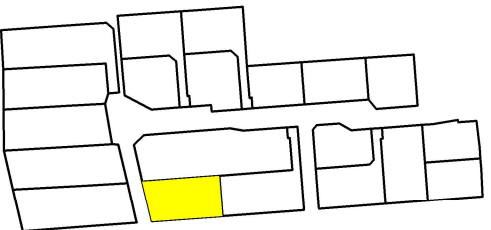

Géométrie




Tél : 02 32 40 05 13

Bureau d'études V.R.D
SODEREF

Tél : 02 32 71 01 09

Architecte

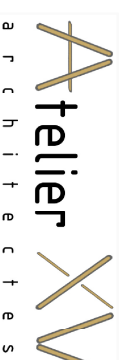


Tél: 02 32 82 43 43

Maître d'ouvrage





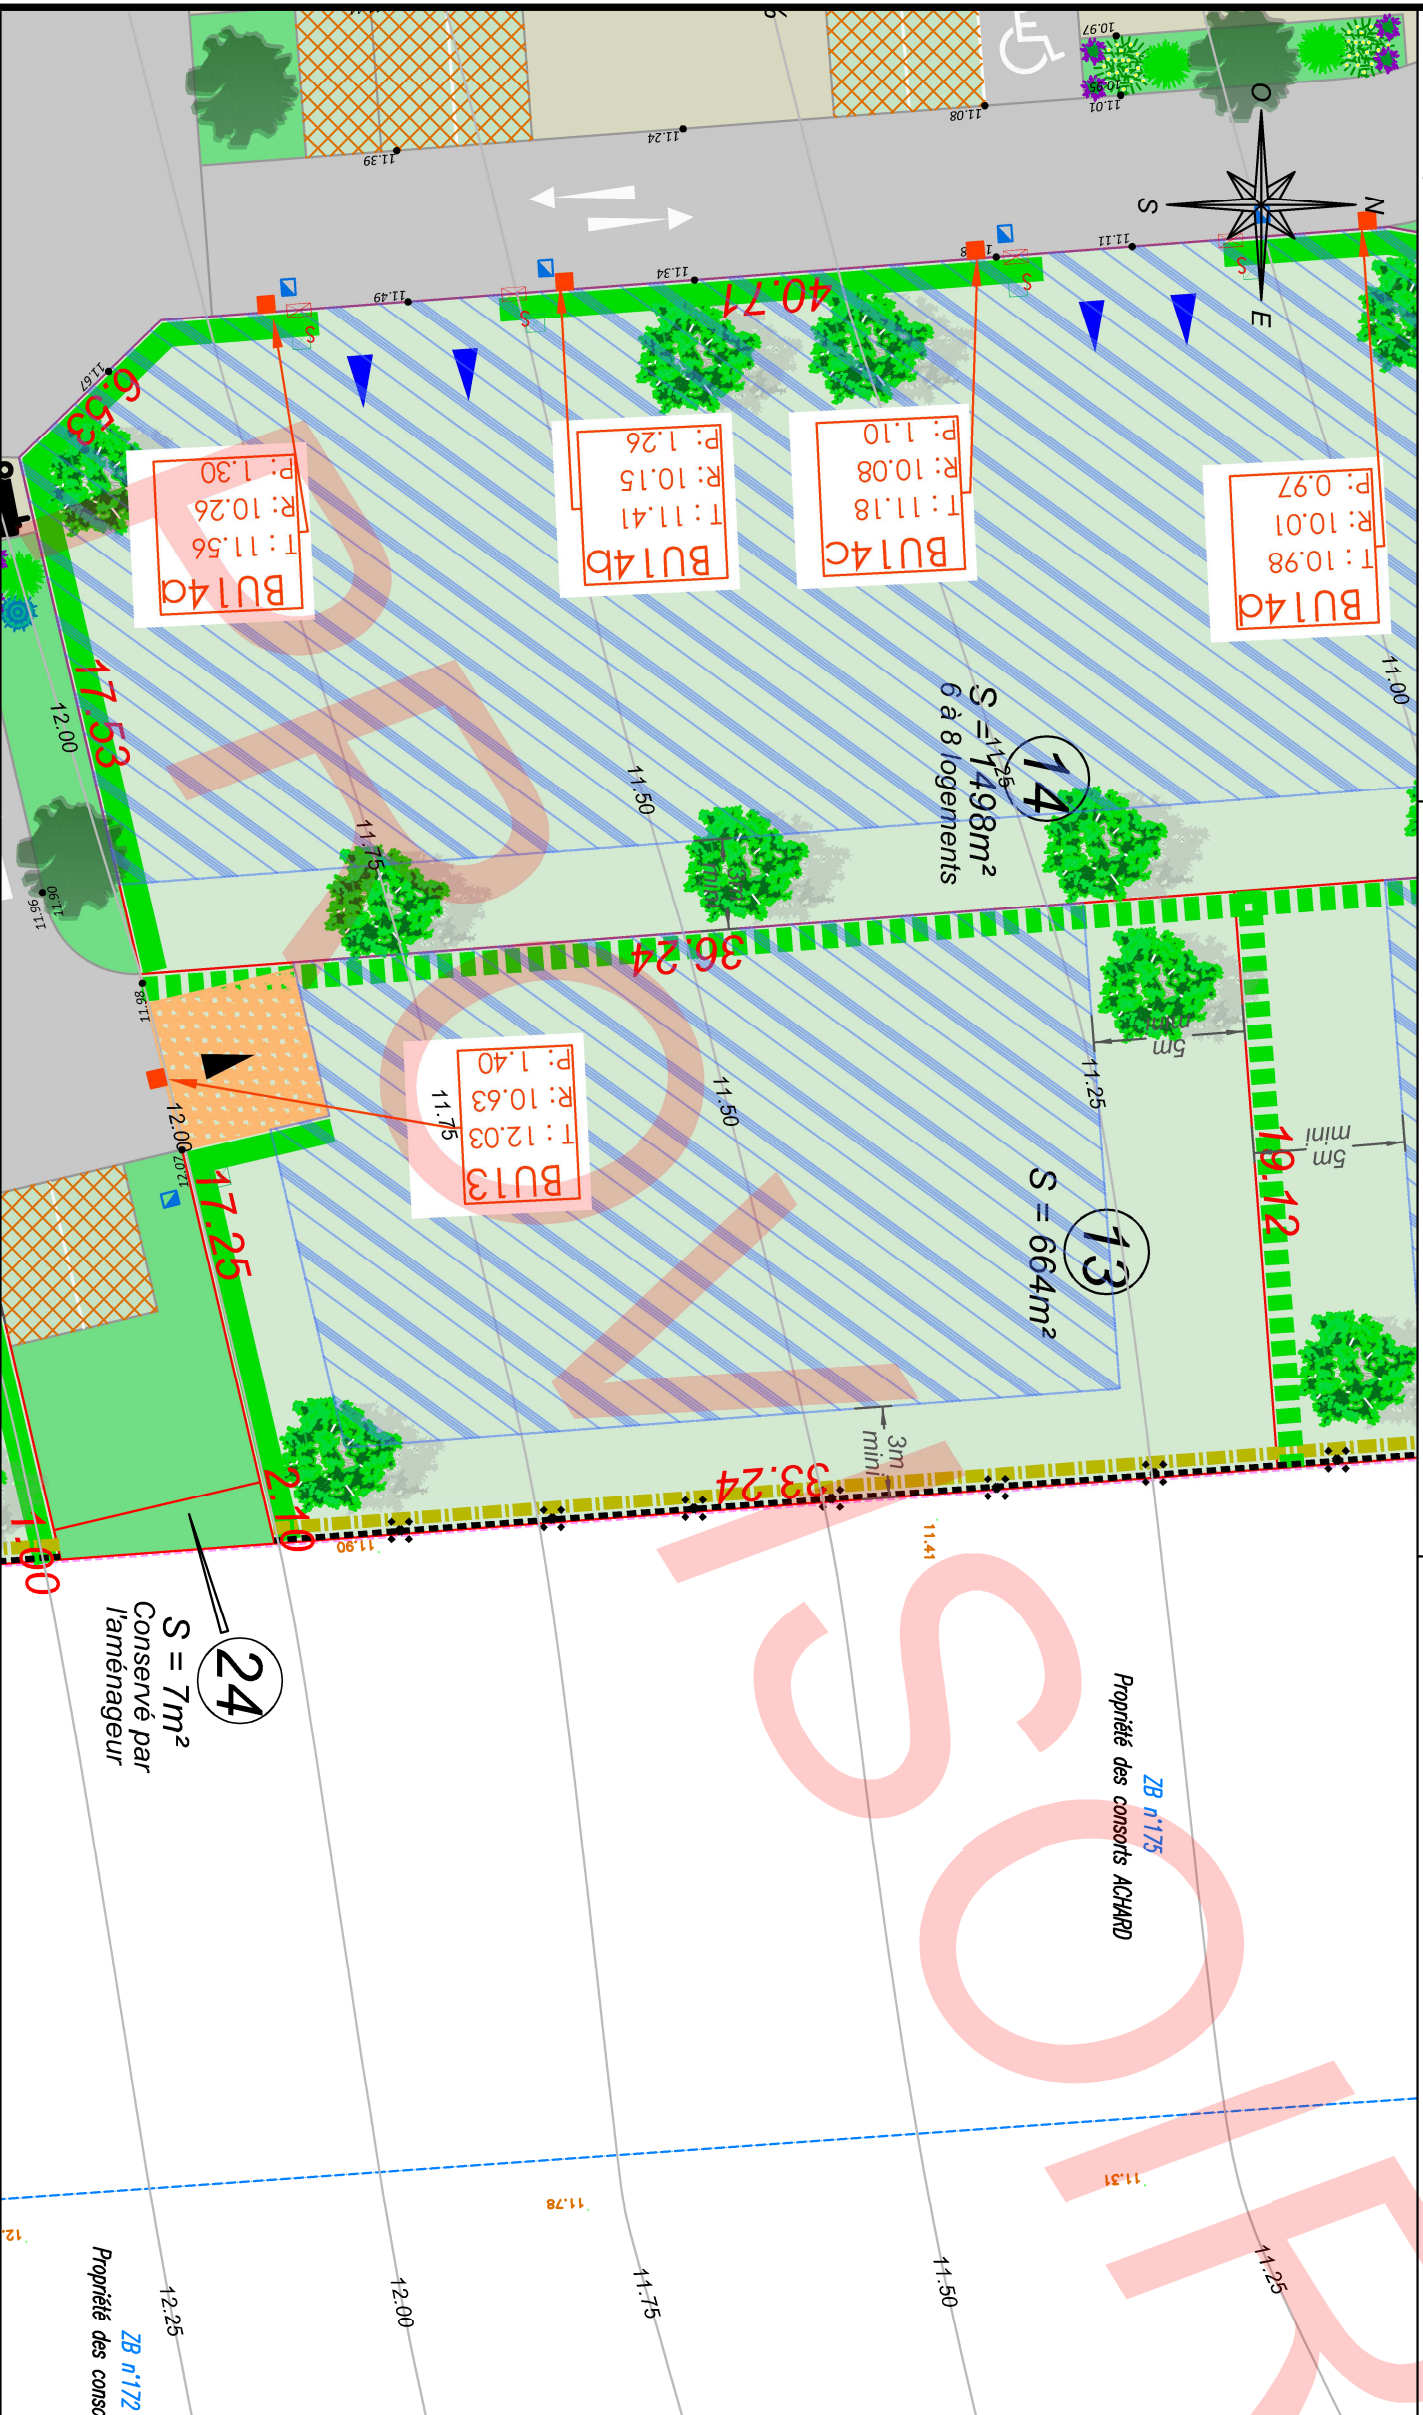


Tél: 02 32 19 69 69










LEGENDE EXISTANT :

-
- : Support électrique
 : Support fibre optique
 : Coffret électrique
 : Coffret Gaz
 : Cellule de rattachement EP
 : Compteur eau
 : Référence cadastrale
 : application cadastrale
 : borne antenne
 : borne nouvelle
 : symbole ouvrage existant
 : symbole ouvrage envisagé
 : limite de propriété

LEGENDE VOIRIE ET ACCES :

- | | |
|---|---------------------------|
|  | : Stationnement perméable |
|  | : Nœuds et espaces verts |
|  | : Résine |
|  | : Enrobé |
|  | : Béton |
- 159,66 : Cote projet

LEGENDE TRAITEMENT LIMITES
ET ESPACES VERTS :

-  : Plantation d'une haie sur les limites des lots à la charge des acquéreurs
(cf. règlement écrit PA.10.1)
 -  : Plantation d'une haie sur les limites des lots le long des voiries et des entrées caractéristiques. À charge acquéreur
(cf. règlement écrit PA.10.1)
 -  : Plantation d'une haie sur les limites des lots le long des voiries et des entrées caractéristiques. À charge aménageur
(cf. règlement écrit PA.10.1)
 -  : Plantations en bouquets de plantes héliophytes dans les moudes et le bassin à la charge de l'aménageur
(cf. PA8)
 -  : Plantations de massifs de plantes vivaces rustiques (cf. PA8)
 -  : Arbres à planter à la charge de l'aménageur
(cf. PA8)
 -  : Arbres à planter à la charge de l'acquéreur
(cf. règlement écrit PA.10.1)
- Position indicative
- * : Clôture maille 10x10 posée par l'aménageur

LEGENDE REGLEMENTAIRE :

- Zone constructible** si les constructions sont conformes aux dispositions du règlement du PLU

Plan de vente provisoire

Nota : Il est recommandé aux futurs acquéreurs de faire réaliser une étude géotechnique spécifiques sur le terrain afin de définir l'adaptation au sol de leur construction (fondations).

Nota : Les altimètres de la future voirie et les seuils d'entrée sont donnés à titre indicatifs et pourront être modifiés au cours des travaux. Ils devront être contrôlés après travaux.*

*Nota ** : Les positions des réseaux et des branchements sont données à titre indicatif et pourront être modifiées au cours des travaux. Celles-ci devront donc être contrôlées lors de la construction.*