

Département de l'Eure
Commune de Criquebeuf sur Seine

PLAN DE VENTE

Lot n° : 14



Référence cadastrale : Section ZB n° ...

Surface plancher : 960 m²

Echelle : 1/250

Date de publication : 31 octobre 2025

Plan de situation

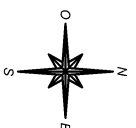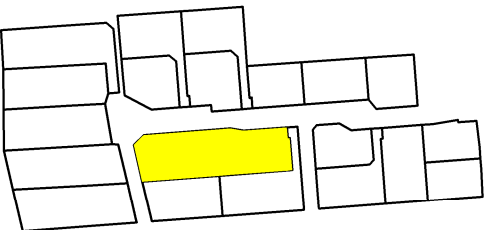

Géométrie




Tél: 02 32 40 05 13

Bureau d'études V.R.D
SODEREF

Tél: 02 32 71 01 09

Architecte

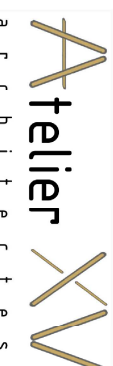


Tél: 02 32 82 43 43

Maître d'ouvrage





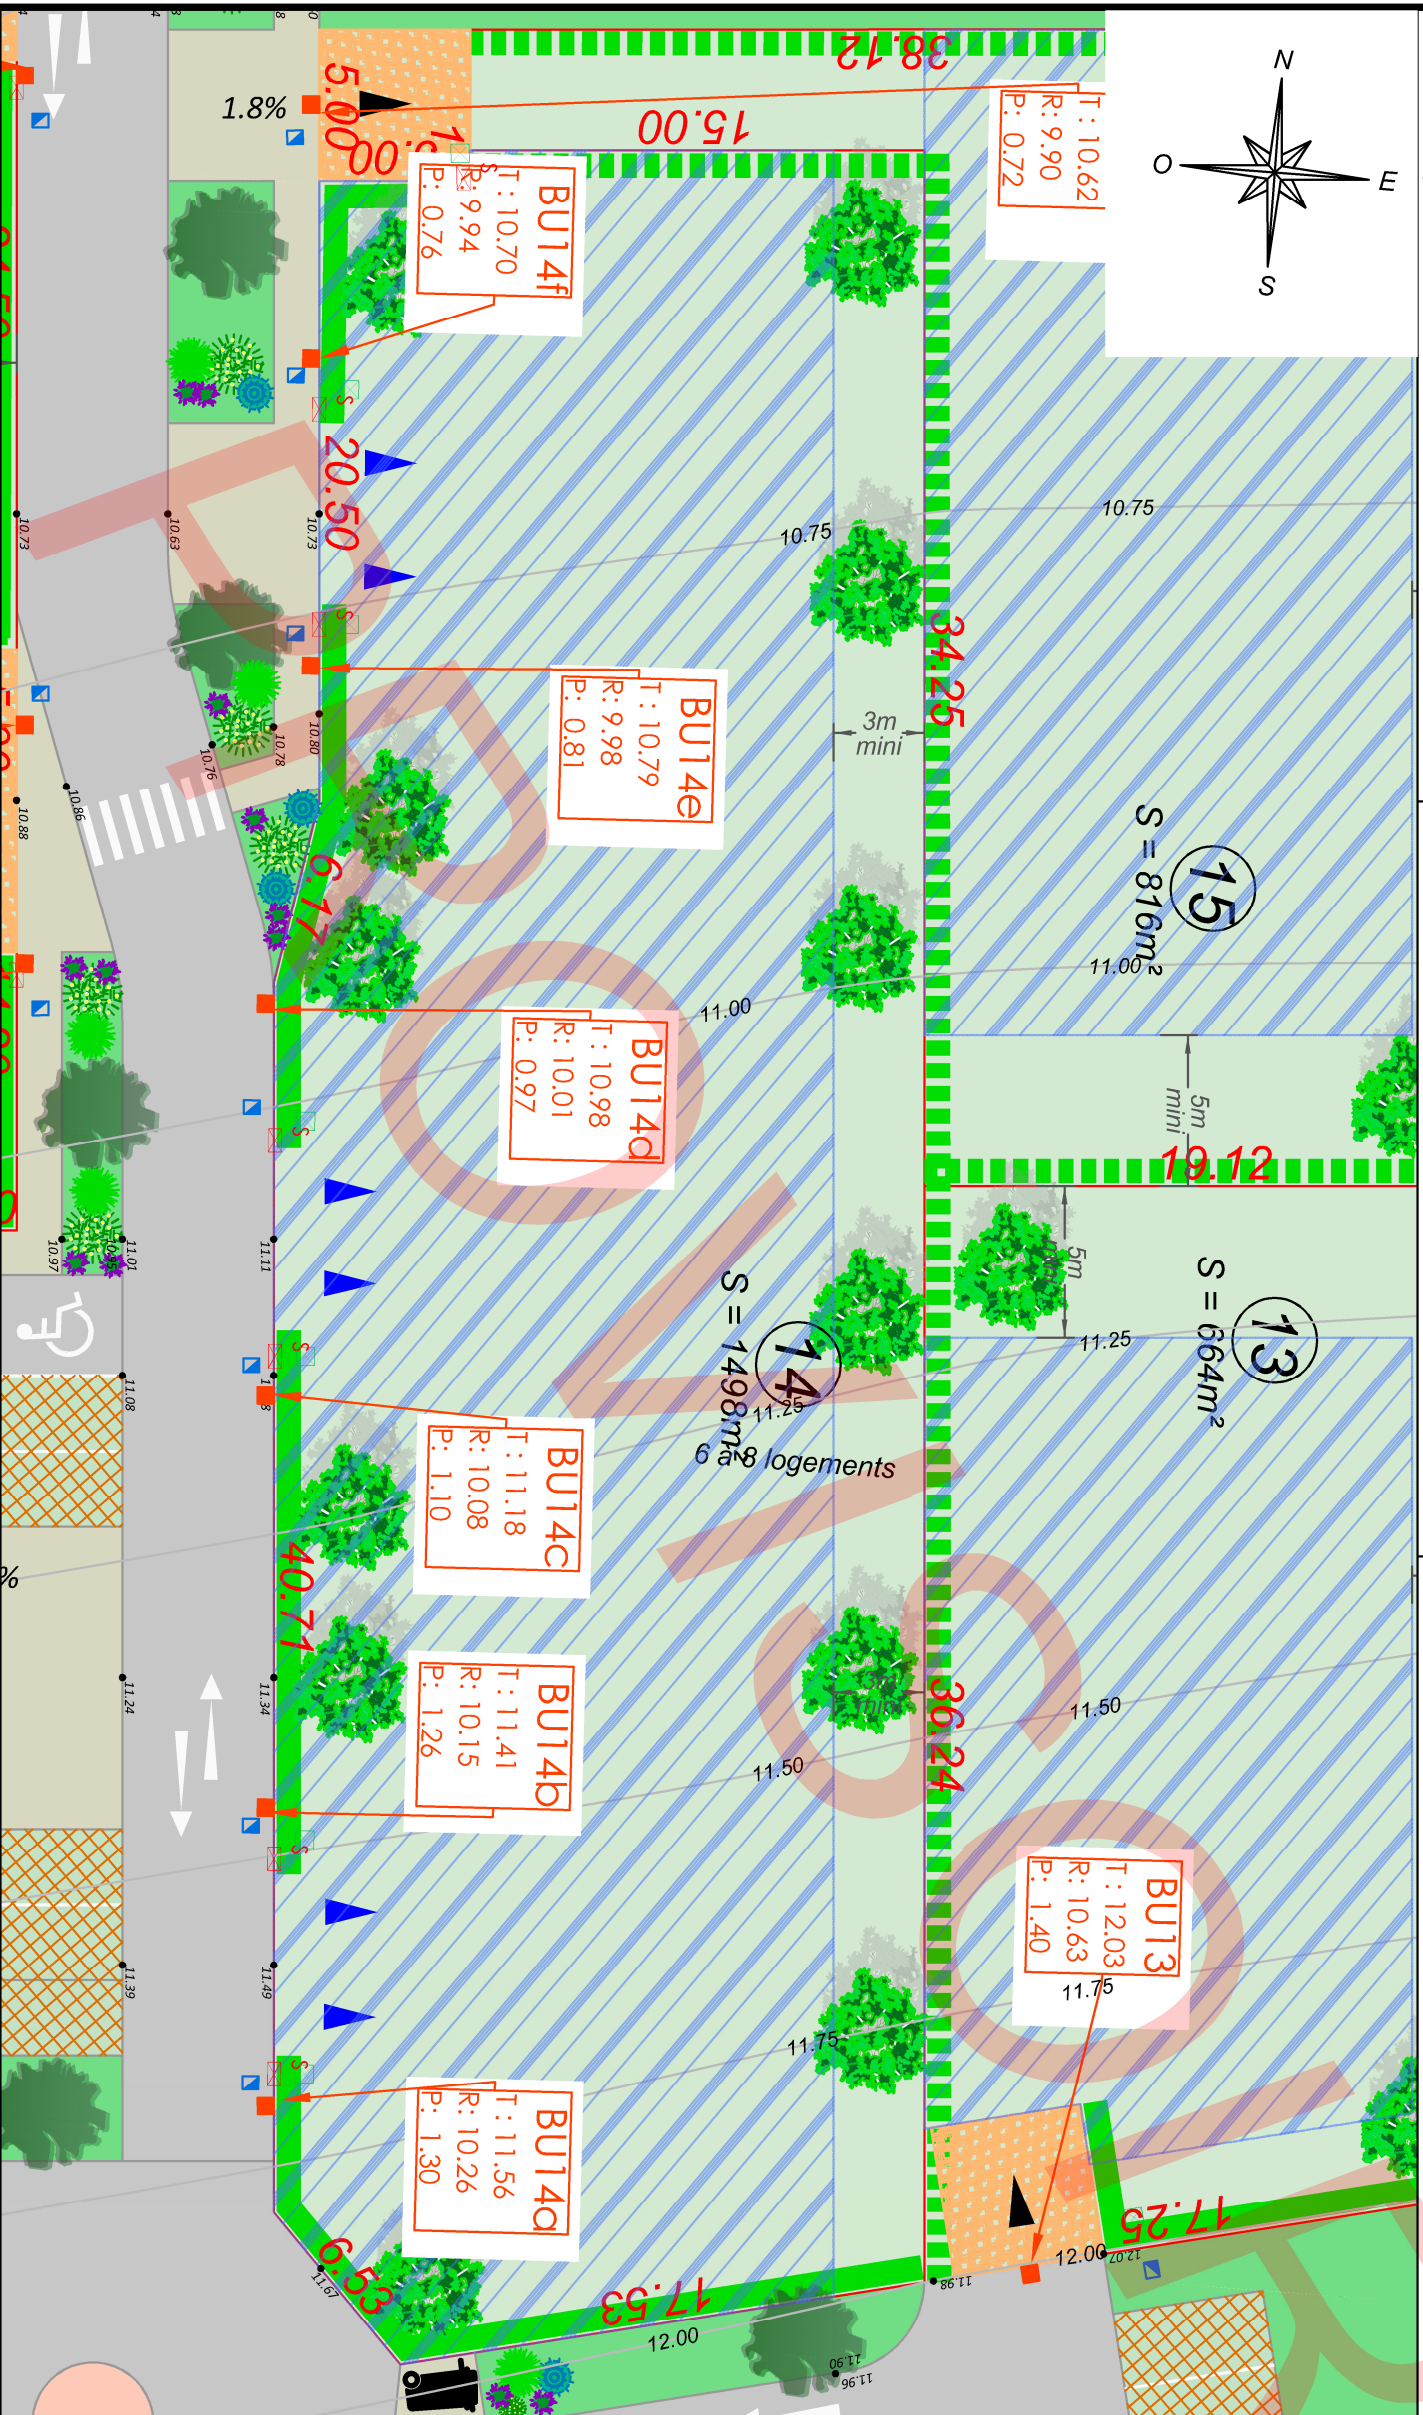



Tél: 02 32 19 69 69



LEGENDE EXISTANT.

- [illegible]

LEGENDE VOIRIE ET ACCES :

- | | | | |
|---|----------|---|---------------------------|
|  | : Enrobé |  | : Stationnement perméable |
|  | : Béton |  | : Résine |
|  | |  | |
- 159.66 : Cote projet






LEGENDE TRAITEMENT LIMITES
ET ESPACES VERTS :

- : Plantation d'une haie sur les limites des lots à la charge des acquéreurs
(cf. règlement écrit PA.10.1)
- : Plantation d'une haie sur les limites des lots le long des voiries et des entrées caractéristiques. À charge acquéreur
(cf. règlement écrit PA.10.1)
- : Plantation d'une haie sur les limites des lots le long des voiries et des entrées caractéristiques. À charge aménageur
(cf. règlement écrit PA.10.1)
- : Plantations en bouquets de plantes héliophytes dans les murets et le bassin à la charge de l'aménageur
(cf. PA8)
- : Plantations de massifs de plantes vivaces rustiques et/ou arbustes (à la charge de l'aménageur)
(cf. PA8)
- : Arbres à planter à la charge de l'aménageur
(cf. PA8)
- : Arbres à planter à la charge de l'acquéreur
(cf. règlement écrit PA.10.1)
- : Position indicative
- : Clôture maille 10x10 posée par l'aménageur

LEGENDE REGLEMENTAIRE :

- : Zone constructible si les constructions sont conformes aux dispositions du règlement du PLUi

LEGENDE RESEAUX :

-  : Regard de branchement télécom 30x30 (tampon béton)
-  : Citerneau
-  : Coffret de comptage électrique
-  : Boîte de branchement des eaux pluviales
-  : Boîte de branchement des eaux usées