

*Département de l'Eure
Commune de Criquebeuf sur Seine*

PLAN DE VENTE

Lot n° : 16



Référence cadastrale : Section ZB n° ...

Surface plancher : 300 m²

Echelle : 1/200

Date de publication : 31 octobre 2025

Plan de situation

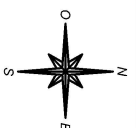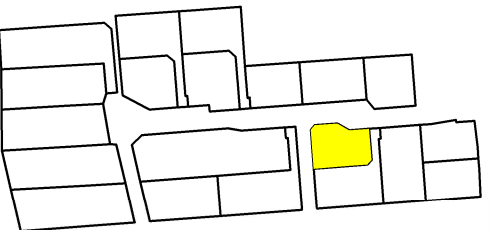

Géométrie




Tél: 02 32 40 05 13

Bureau d'études V.R.D
SODEREF



Tél: 02 32 71 01 09

Architecte

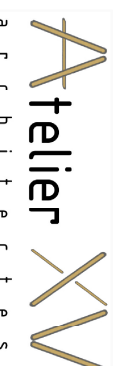


Tél: 02 32 82 43 43

Maître d'ouvrage



Tél: 02 32 19 69 69

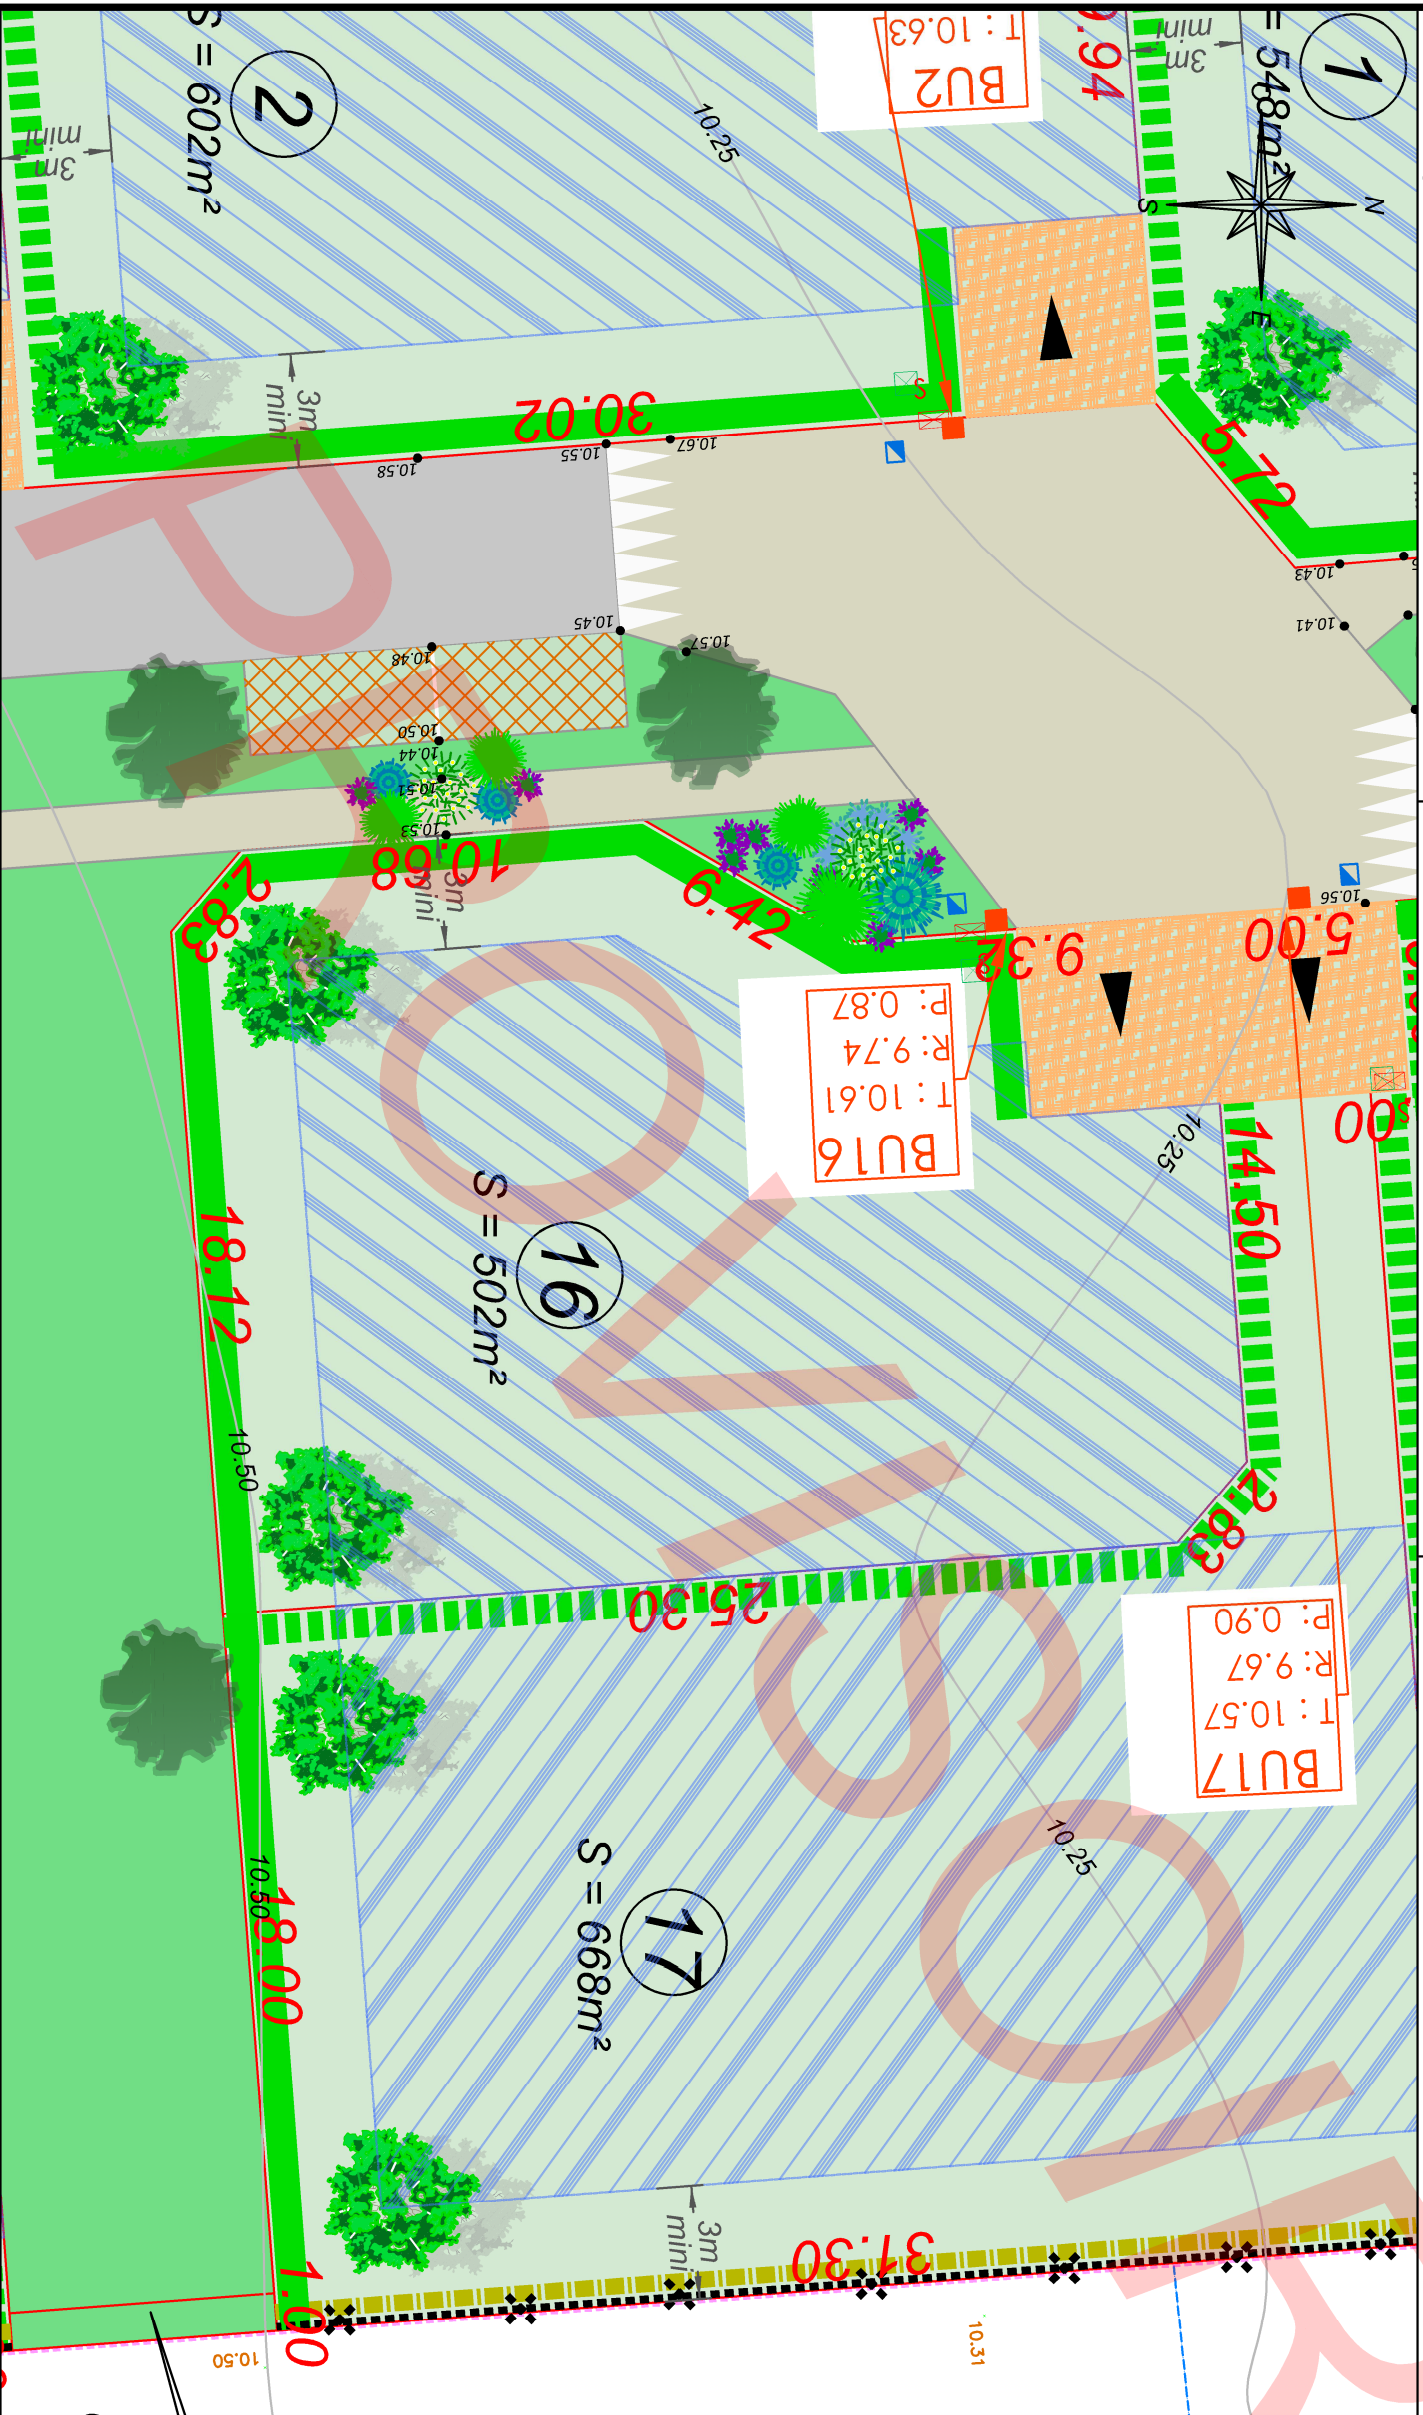

Plan de vente provisoire

Nota : Il est recommandé aux futurs acquéreurs de faire réaliser une étude géotechnique spécifiques sur le terrain afin de définir l'adaptation au sol de leur construction (fondations).







Nota * : Les altimètres de la future voirie et les seuils d'entrée sont donnés à titre indicatifs et pourront être modifiés au cours des travaux. Ils devront être contrôlés après travaux.

Nota ** : Les positions des réseaux et des branchements sont données à titre indicatif et pourront être modifiées au cours des travaux. Celles-ci devront donc être contrôlées lors de la construction.

LEGENDE EXISTANT :

- [illegible]

LEGENDE VOIRIE ET ACCES :


- | | | | |
|---|----------|---|---------------------------|
|  | : Enrobé |  | : Stationnement perméable |
|  | : Béton |  | : Résine |
|  | |  | |
- 159.66 : Cote projet

- Emplacement obligatoire des accès zone non constructible et non close réservée aux entrées charretières (privatives à chaque lot) (aménagé à la charge de l'acquéreur)
- Emplacement des accès (aucune spécification, nombre et position non imposé)
- Réalisation de talus à la charge de l'aménageur
- Création d'une aire de présentation des bacs à déchets (à la charge de l'aménageur),






LEGENDE TRAITEMENT LIMITES
ET ESPACES VERTS :

- Plantation d'une haie sur les limites des lots à la charge des acquéreurs
(cf. règlement écrit PA.10.1)
 - Plantation d'une haie sur les limites des lots le long des voiries et des entrées caractéristiques. À charge acquéreur
(cf. règlement écrit PA.10.1)
 - Plantation d'une haie sur les limites des lots le long des voiries et des entrées caractéristiques. À charge aménageur
(cf. règlement écrit PA.10.1)
 - Plantations en bouquets de plantes héliophytes dans les noues et le bassin à la charge de l'aménageur
(cf. PA8)
 - Plantations de massifs de plantes vivaces rustiques et/ou arbustes (à la charge de l'aménageur)
(cf. PA8)
 - Arbres à planter à la charge de l'aménageur
(cf. PA8)
 - Arbres à planter à la charge de l'acquéreur
(cf. règlement écrit PA.10.1)
- Position indicative

LEGENDE REGLEMENTAIRE :

-  : Zone constructible si les constructions sont conformes aux dispositions du règlement du PLU

LEGENDE RESEAUX :

-  : Regard de branchement télécom 30x30 (lampion béton)
-  : Clienteau
-  : Coffret de comptage électrique
-  : Boîte de branchement des eaux pluviales
-  : Boîte de branchement des eaux usées