

Département de l'Eure
Commune de Criquebeuf sur Seine

PLAN DE VENTE

Lot n° : 2



Référence cadastrale : Section ZB n°...

Surface plancher : 300 m²

Echelle : 1/200

Date de publication : 31 octobre 2025

Plan de situation

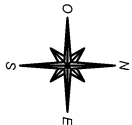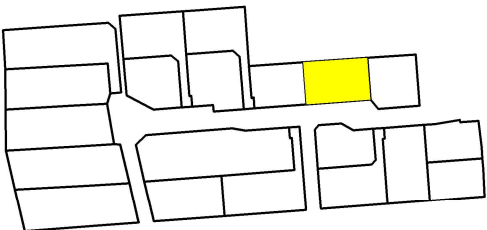

Géomètre



Tél : 02 32 40 05 13


Bureau d'études V.R.D

SODEREF



Tél : 02 32 71 01 09

Architecte

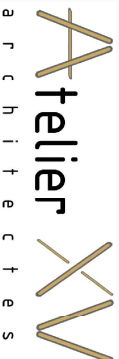


Tél : 02 32 82 43 43

Maitre d'ouvrage



Tél : 02 32 19 69 69

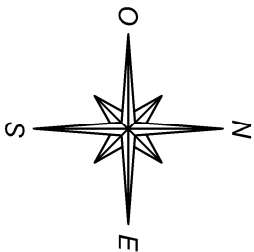


Plan de vente provisoire

Nota : Il est recommandé aux futurs acquéreurs de faire réaliser une étude géotechnique spécifiques sur le terrain afin de définir l'adaptation au sol de leur construction (fondations).


Nota* : Les altimétries de la future voirie et les seuils d'entrée sont donnés à titre indicatifs et pourront être modifiés au cours des travaux. Ils devront être contrôlés après travaux.

Nota** : Les positions des réseaux et des branchements sont données à titre indicatif et pourront être modifiées au cours des travaux. Celles-ci devront donc être contrôlés lors de la construction.


LEGENDE EXISTANT :

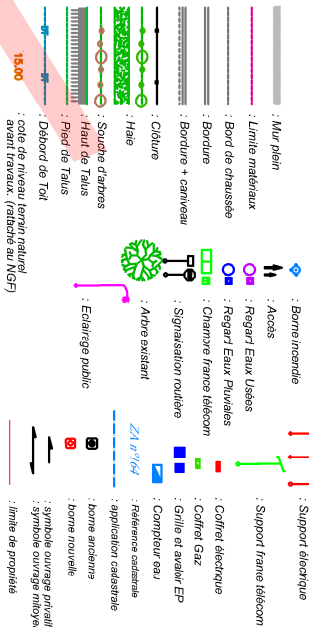


LEGENDE VOIRIE ET ACCES :

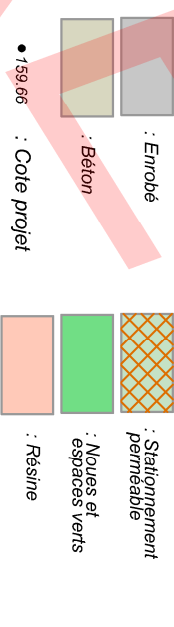

LEGENDE TRAITEMENT LIMITES ET ESPACES VERTS :

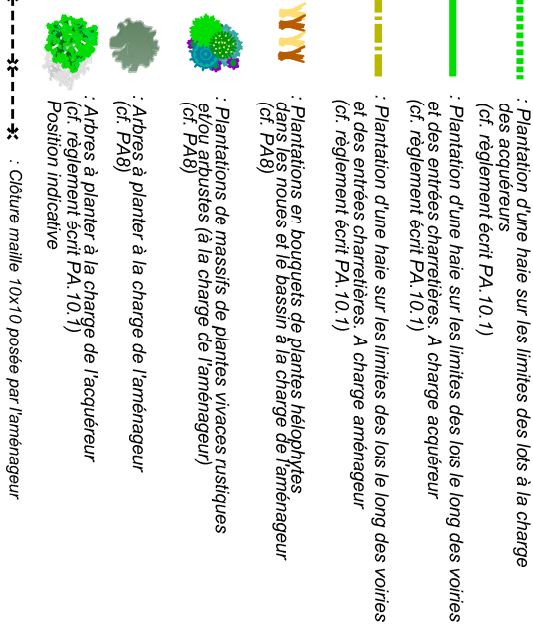

LEGENDE REGLEMENTAIRE :

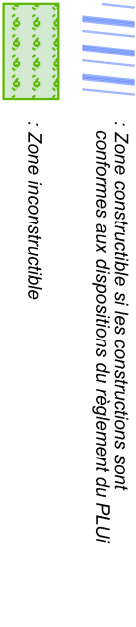

LEGENDE RESEAUX :

