


Département de l'Eure  
Commune de Criquebeuf sur Seine

# PLAN DE VENTE

**Lot n° : 20**

Référence cadastrale : Section ZB n°...  
Surface plancher : 300 m<sup>2</sup>  
Echelle : 1/200

Date de publication : 31 octobre 2025

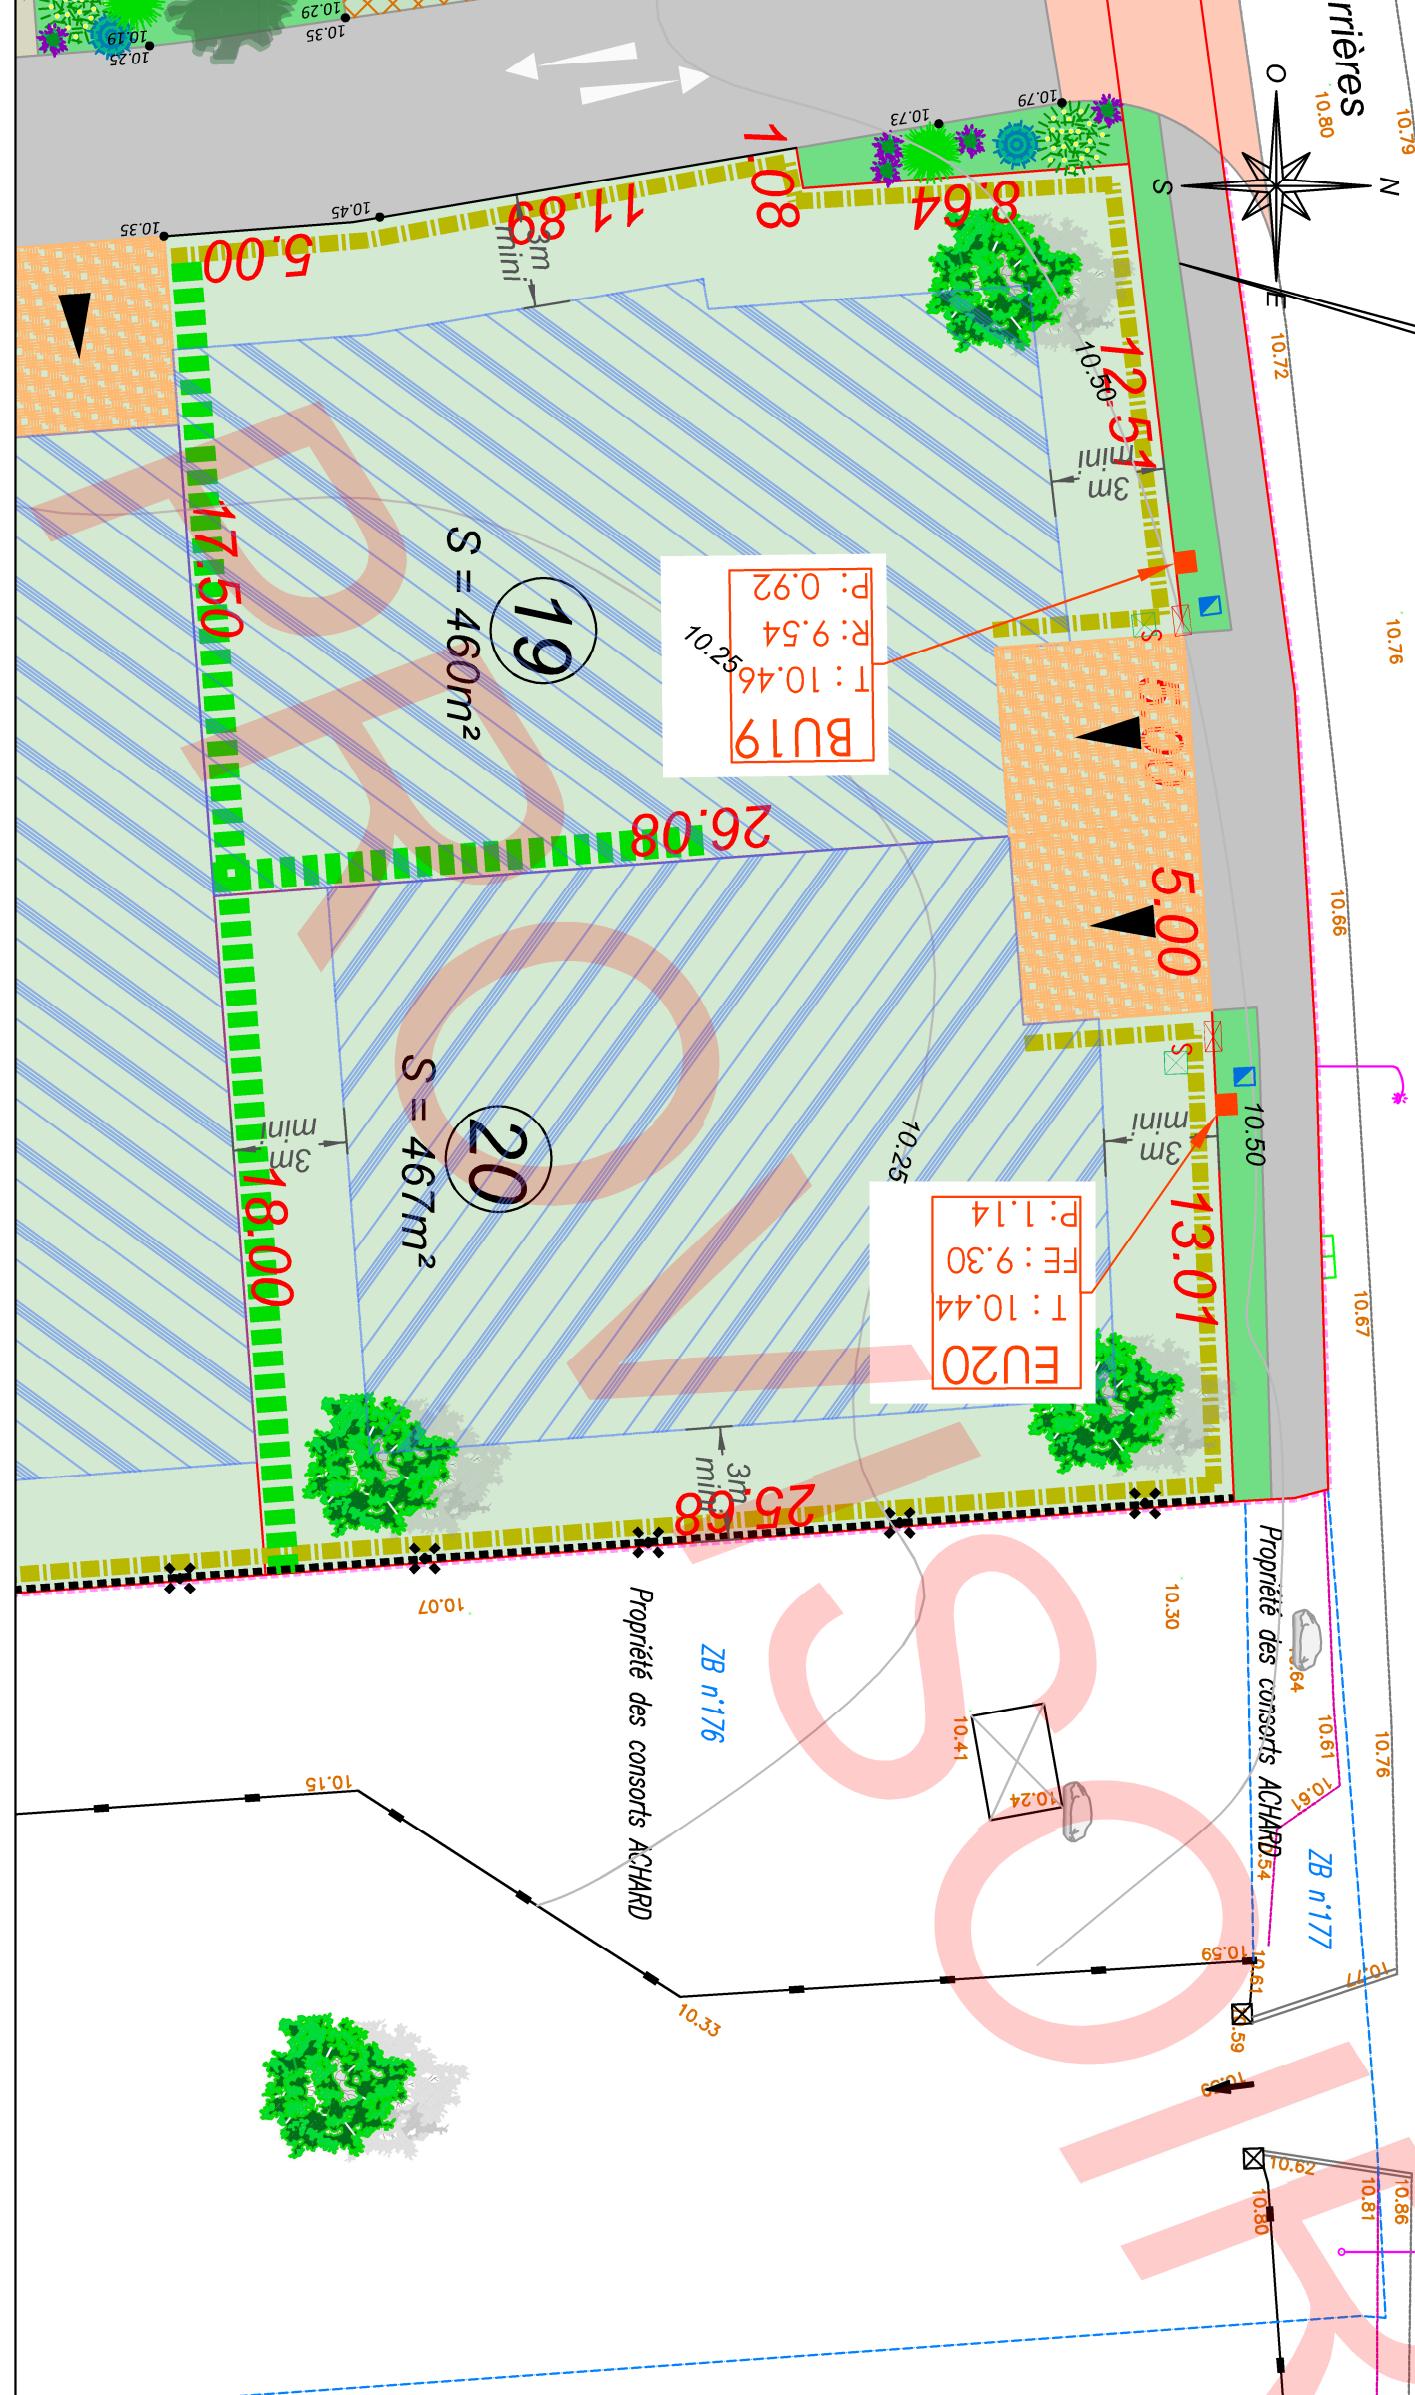

**Plan de vente provisoire**

**Nota :** Il est recommandé aux futurs acquéreurs de faire réaliser une étude géotechnique spécifiques sur le terrain afin de définir l'adaptation au sol de leur construction (fondations).

**Nota \*** : Les altitudes de la future voirie et les seuils d'entrée sont donnés à titre indicatifs et pourront être modifiés au cours des travaux. Ils devront être contrôlés après travaux.

**Nota \*\* :** Les positions des réseaux et des branchements sont données à titre indicatif et pourront être modifiées au cours des travaux. Celles-ci devront donc être contrôlées lors de la construction.