

Département de l'Eure
Commune de Criquebeuf sur Seine

PLAN DE VENTE

Lot $n^{\circ} : 4$



Référence cadastrale : Section ZB n° ...

Surface plancher : 300 m²

Echelle : 1/200

Date de publication : 31 octobre 2025

Plan de situation

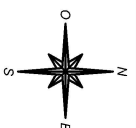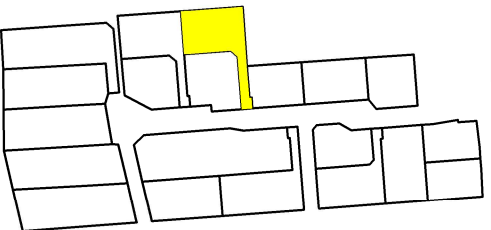

Géométrie




Tél: 02 32 40 05 13

Bureau d'études V.R.D
SODEREF



Tél: 02 32 71 01 09

Architecte

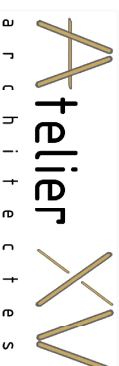


Tél: 02 32 82 43 43

Maître d'ouvrage



Tél: 02 32 19 69 69

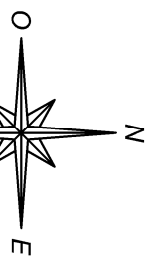

ZB n.118

État de Mme GARIN Nathalie

ZB n.119

de Mme PESQUET Marie-José


Plan de vente provisoire

Nota : Il est recommandé aux futurs acquéreurs de faire réaliser une étude géotechnique spécifiques sur le terrain afin de définir l'adaptation au sol de leur construction (fondations).


Nota * : Les altimètres de la future voirie et les seuils d'entrée sont donnés à titre indicatifs et pourront être modifiés au cours des travaux. Ils devront être contrôlés après travaux.

Nota ** : Les positions des réseaux et des branchements sont données à titre indicatif et pourront être modifiées au cours des travaux. Celles-ci devront donc être contrôlées lors de la construction.

LEGENDE EXISTANT :

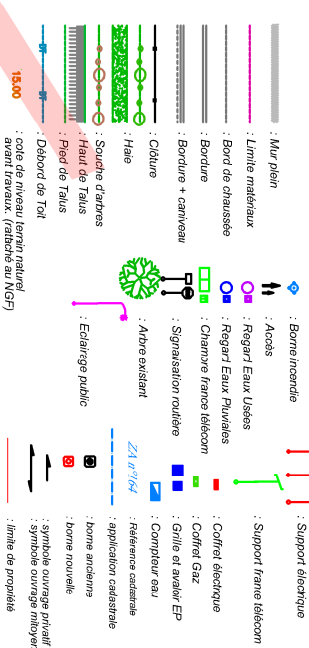

LEGENDE VOIRIE ET ACCES :

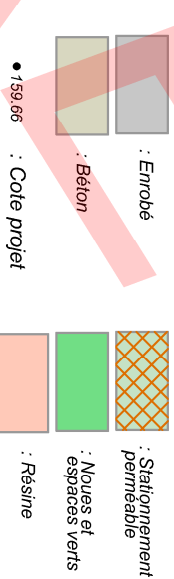


: Emplacement obligatoire des accès
zone non constructible et non close réservée aux entrées
charretières (privatives à chaque lot)
(aménagé à la charge de l'acquéreur)


: Emplacement des accès
(aucune spécification, nombre et position non imposé)

- : Réalisation de talus à la charge de l'aménageur
- : Création d'une aire de présentation des bacs à déchets (à la charge de l'aménageur).

LEGENDE TRAITEMENT LIMITES
ET ESPACES VERTS :

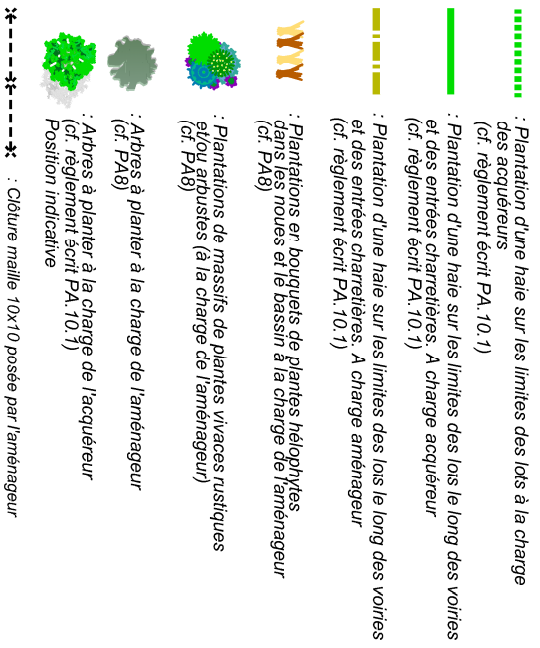

LEGENDE REGLEMENTAIRE :

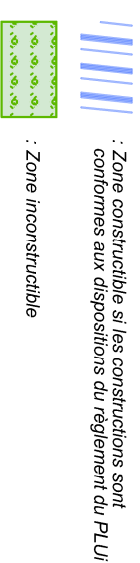

LEGENDE RESEAUX :

