

Département de l'Eure  
Commune de Criquebeuf sur Seine

PLAN DE VENTE

Lot n° : 7



Référence cadastrale : Section ZB n°...

Surface plancher : 300 m²

Echelle : 1/200

Date de publication : 31 octobre 2025

Plan de situation

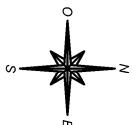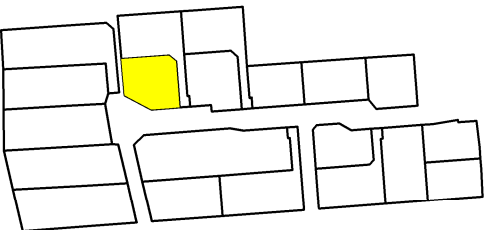

Géomètre



Tél : 02 32 40 05 13


Bureau d'études V.R.D

SODEREF



Tél : 02 32 71 01 09

Architecte

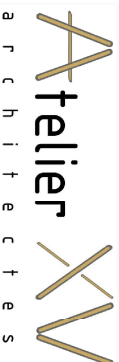


Tél : 02 32 82 43 43

Maître d'ouvrage



Tél : 02 32 19 69 69

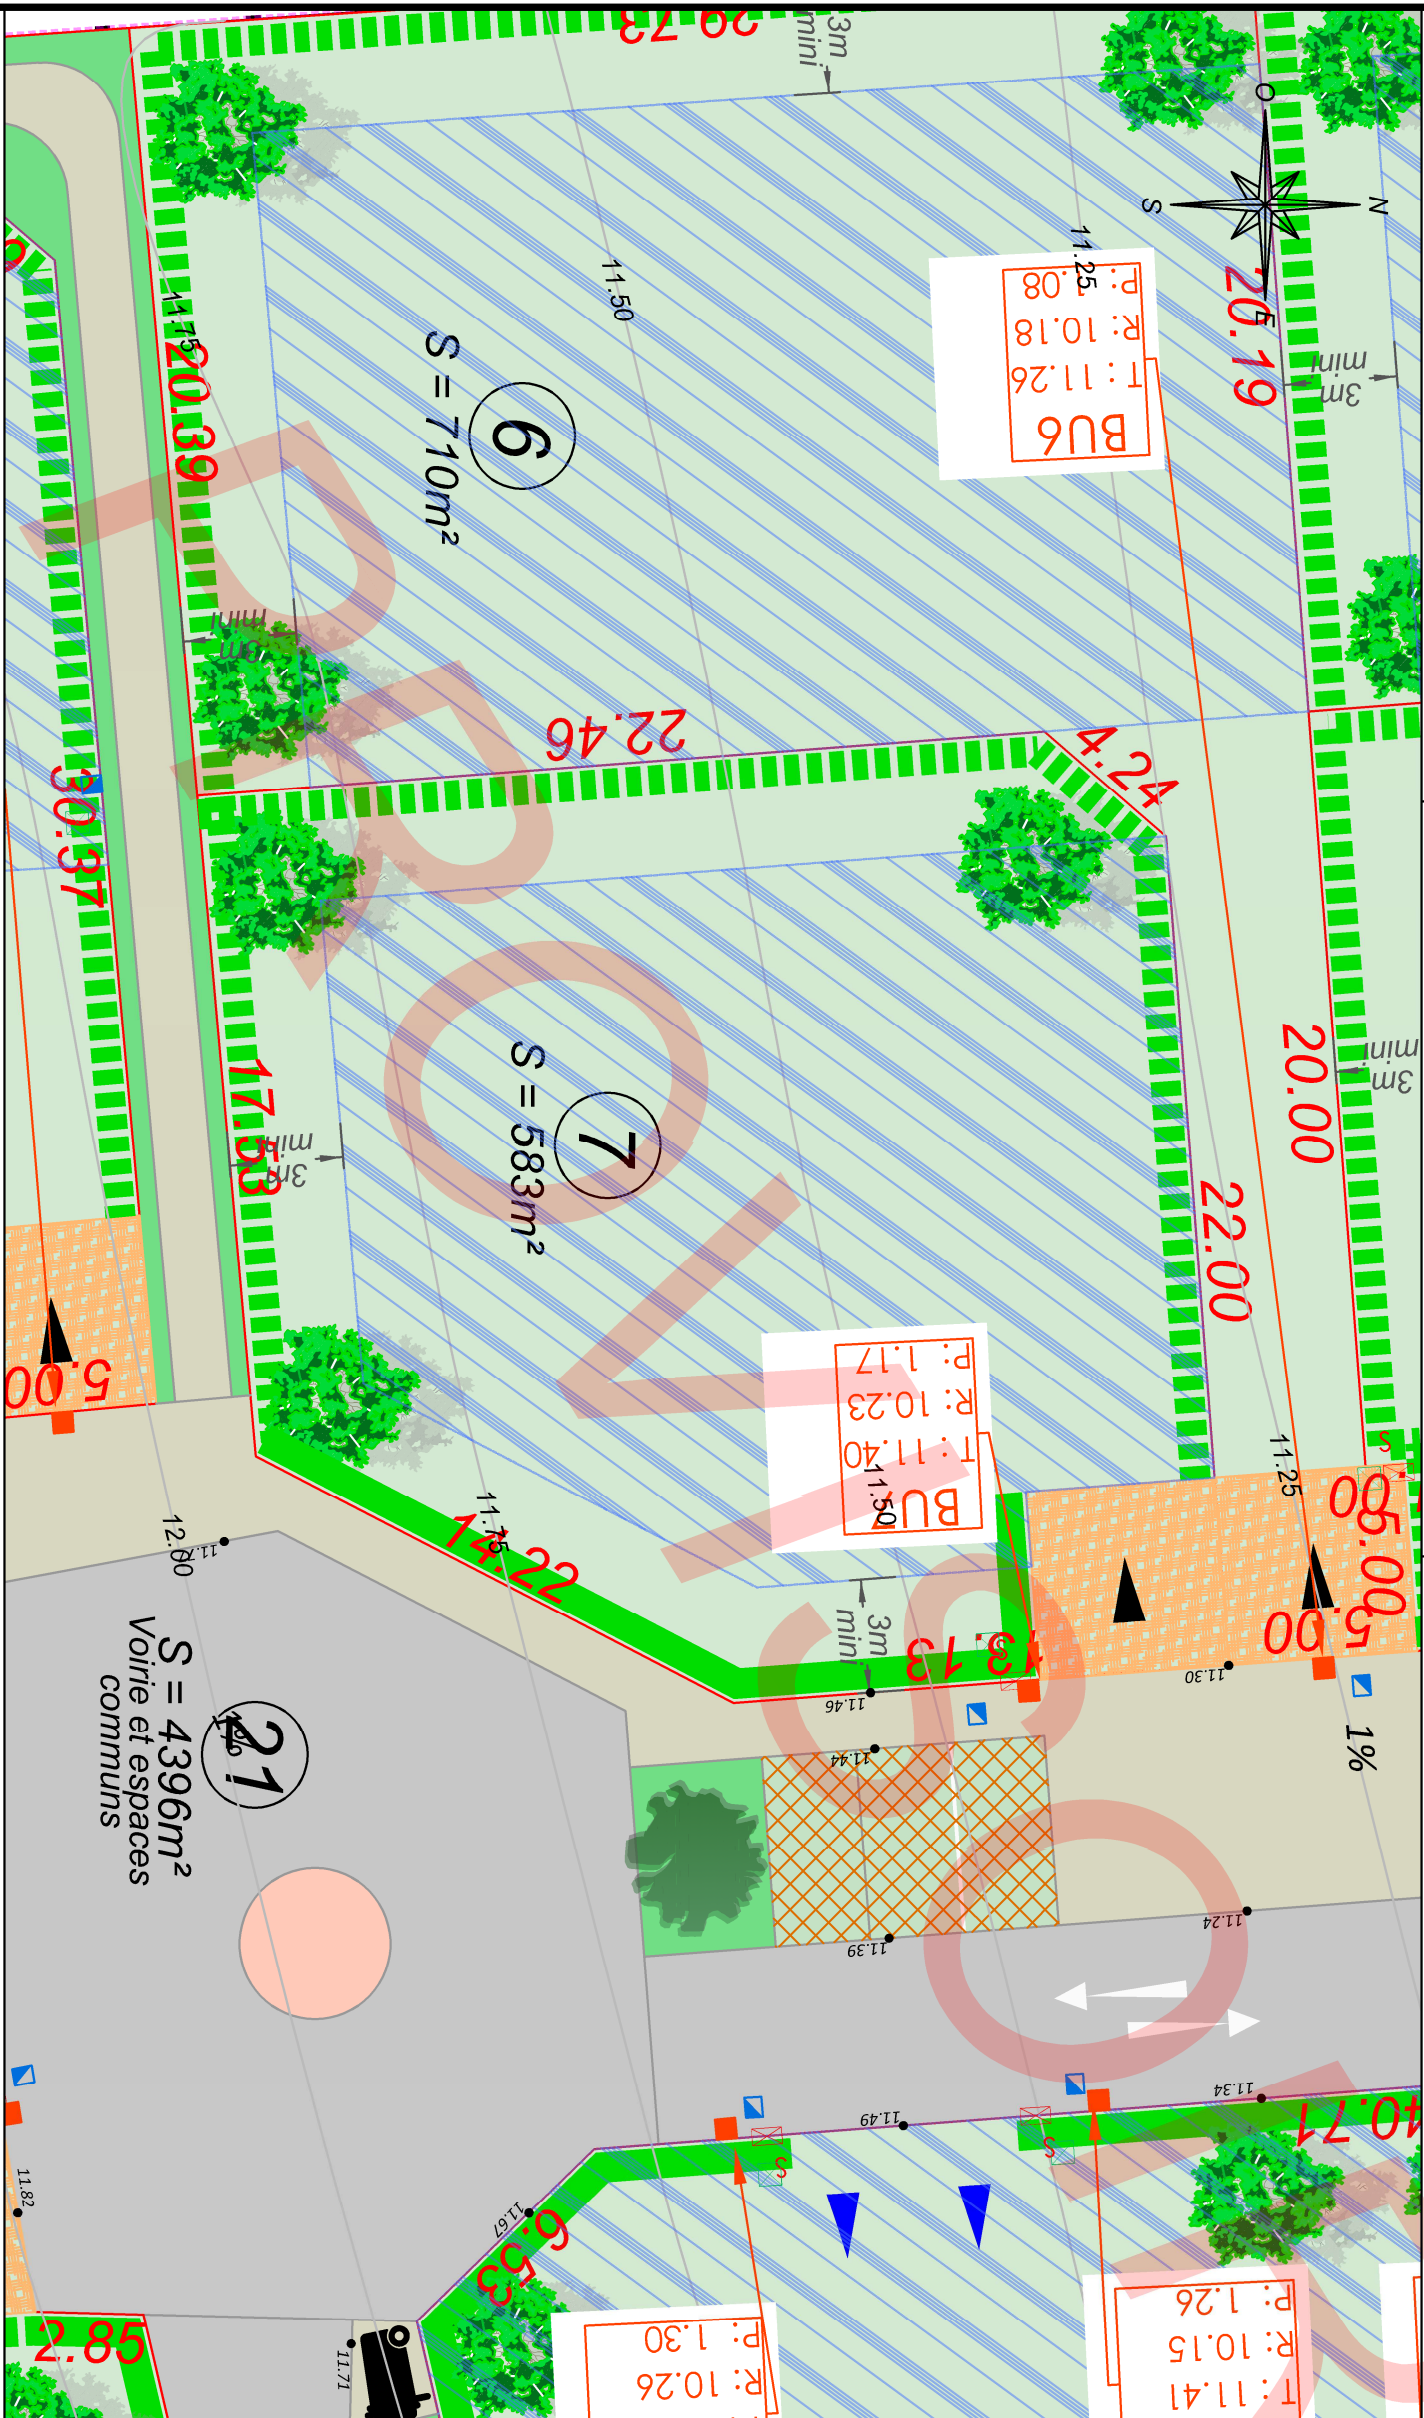

LEGENDE EXISTANT :

- Support électrique
- Support frame télécom
- Coffret électrique
- Coffret Gaz
- Grille et anneau EP
- Compteur eau
- Référence cadastrale
- Application cadastrale
- Borne ancienne
- Borne nouvelle
- symbole ouvrage privatif
- symbole ouvrage mitoyen
- limite de propriété

LEGENDE VOIRIE ET ACCES :

- Emrobé
- Stationnement perméable
- Noues et espaces verts
- Résine
- Enrobé
- Béton
- Cote projet
- 59.66

LEGENDE TRAITEMENT LIMITES ET ESPACES VERTS :

- Plantation d'une haie sur les limites des lots à la charge des acquéreurs (cf. règlement écrit PA. 10.1)
- Plantation d'une haie sur les limites des lots le long des voiries et des entrées charnières. A charge acquéreur (cf. règlement écrit PA. 10.1)
- Plantation d'une haie sur les limites des lots le long des voiries et des entrées charnières. A charge aménageur (cf. règlement écrit PA. 10.1)
- Plantations en bouquets de plantes hélophyes dans les noues et le bassin à la charge de l'aménageur (cf. PA6)
- Plantations de massifs de plantes vivaces rustiques et/ou apusées (à la charge de l'aménageur) (cf. PA6)
- Arbres à planter à la charge de l'aménageur (cf. PA6)
- Arbres à planter à la charge de l'acquéreur (cf. règlement écrit PA. 10.1)
- Position indicative
- Clôture maille 10x10 posée par l'aménageur

LEGENDE REGLEMENTAIRE :

- Zone constructible si les constructions sont conformes aux dispositions du règlement du PLUi
- Zone inconstructible

LEGENDE RESEAUX :

- Regard de branchement télécom 30x30 (tampou béton)
- Citerneau
- Coffret de comptage électrique
- Boîte de branchement des eaux pluviales
- Boîte de branchement des eaux usées

Plan de vente provisoire

Nota : Il est recommandé aux futurs acquéreurs de faire réaliser une étude géotechnique spécifiques sur le terrain afin de définir l'adaptation au sol de leur construction (fondations).

Nota\* : Les altimétries de la future voirie et les seuils d'entrée sont donnés à titre indicatifs et pourront être modifiés au cours des travaux. Ils devront être contrôlés après travaux.

Nota\*\* : Les positions des réseaux et des branchements sont données à titre indicatif et pourront être modifiées au cours des travaux. Celles-ci devront donc être contrôlés lors de la construction.