

Géomètre
AÉROSE
ÉOMÈTRE-EXPERT

Architectes
Atelier


Bureau d'études V.R.D
SODEREF





soderref
SODERSTÄMME
PROJEKTER OG FORBUDNING

Tél : 02 32 71 01 09

Tél: 02 32 19 69 69

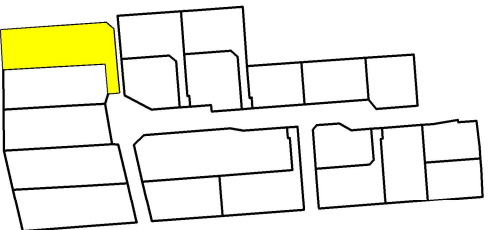

Proprietary use only

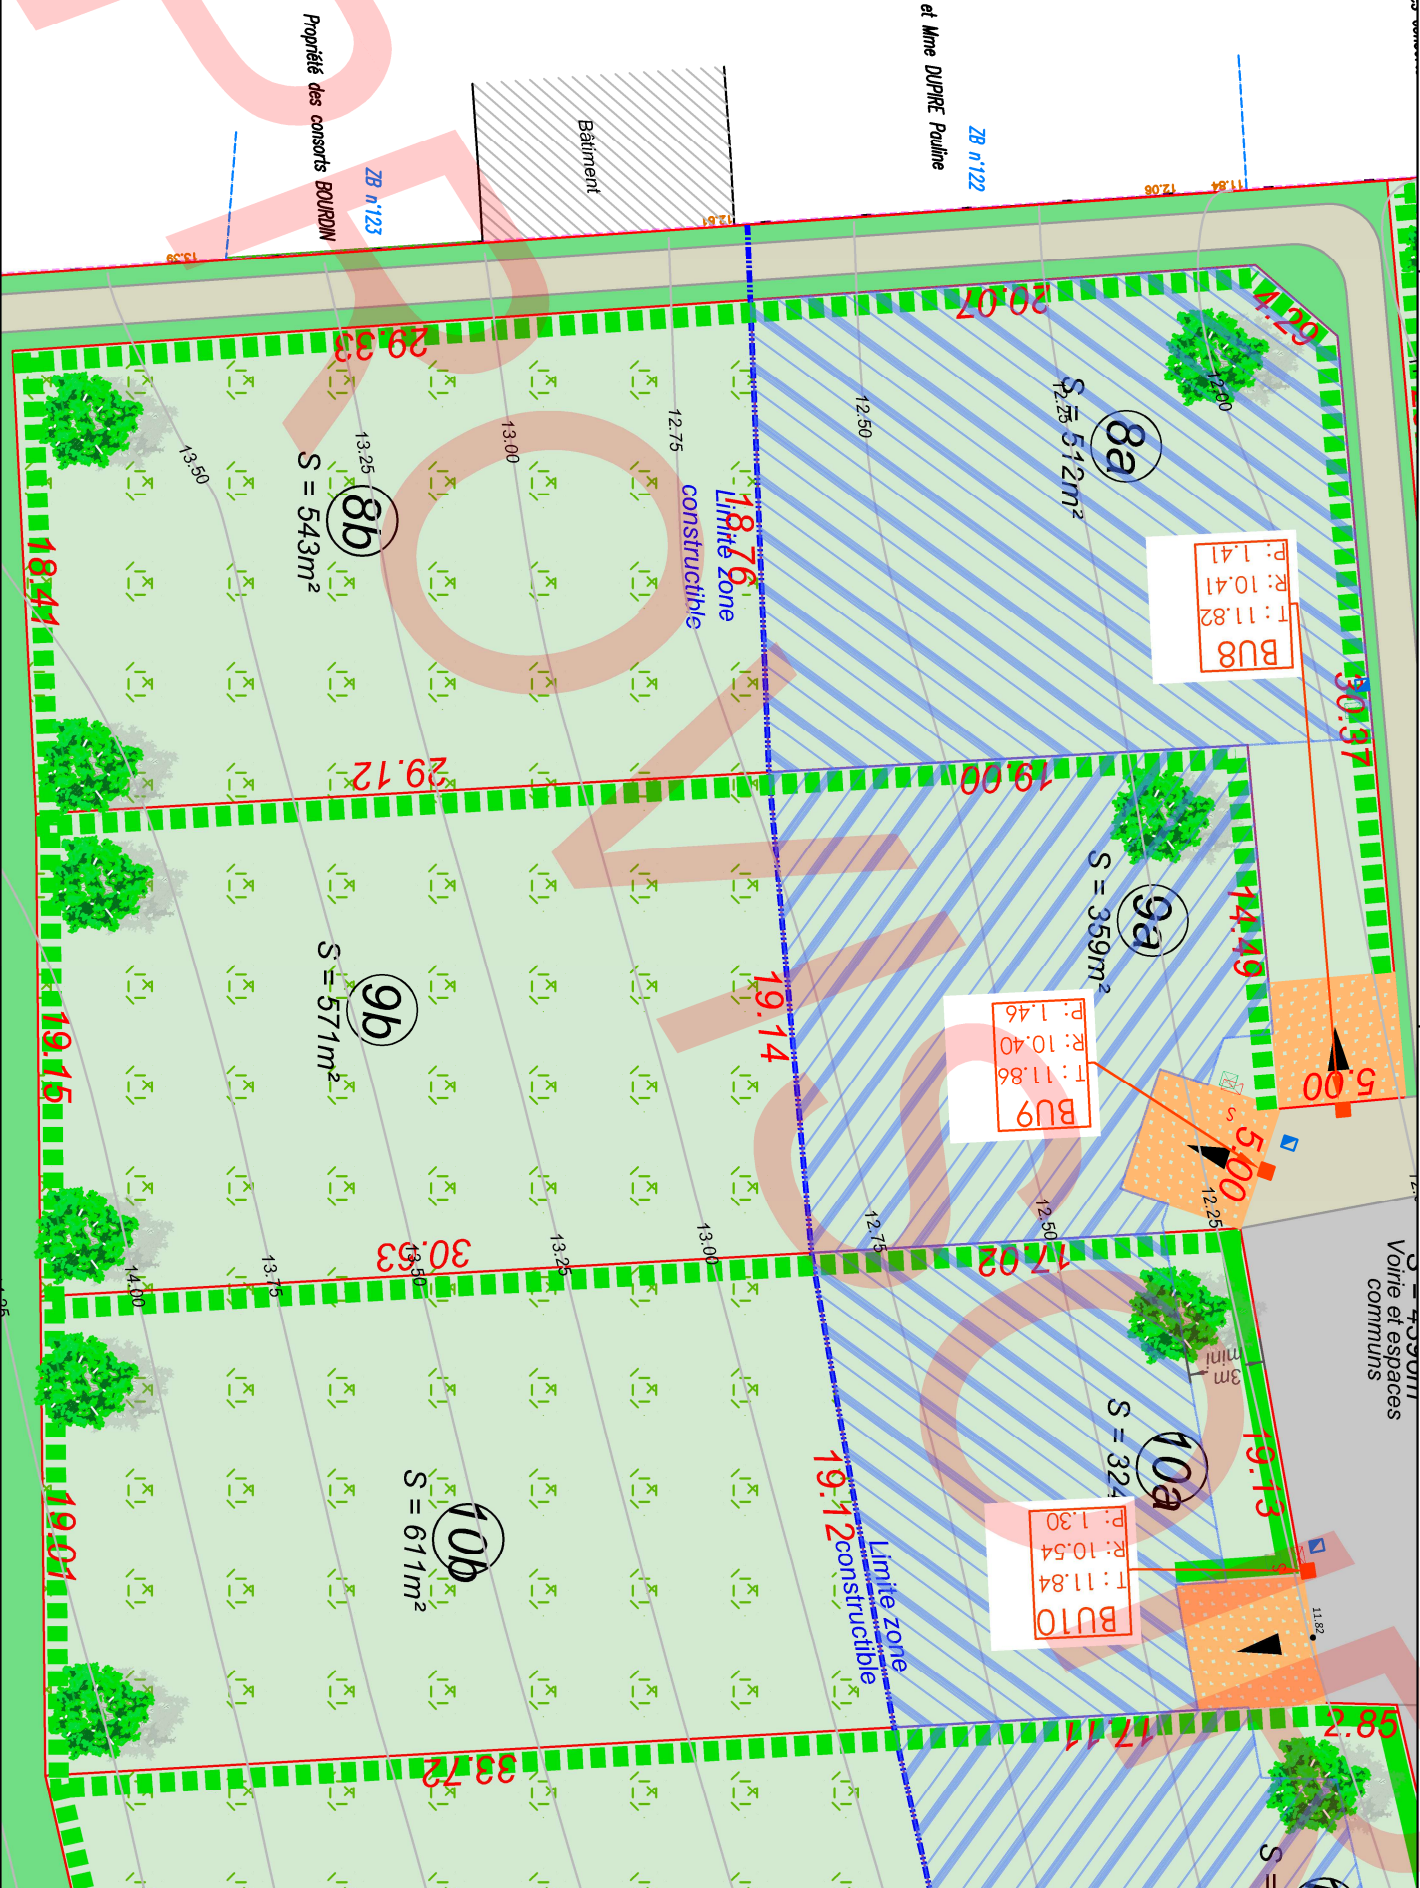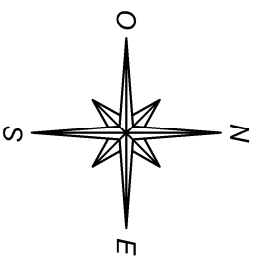

Nota : Il est recommandé aux futurs acquéreurs de faire réaliser une étude géotechnique spécifiques sur le terrain afin de définir l'adaptation au sol de leur construction (fondations).






Nota * : Les altimètres de la future voirie et les seuils d'entrée sont donnés à titre indicatifs et pourront être modifiés au cours des travaux. Ils devront être contrôlés après travaux.

Nota ** : Les positions des réseaux et des branchements sont données à titre indicatif. 

III : Support électrique

- [illegible]

LEGENDE VOIRIE ET ACCES :

- | | |
|---|---------------------------|
|  | : Stationnement perméable |
|  | : Nœuds et espaces verts |
|  | : Résine |
|  | : Enrobé |
|  | : Béton |
- 159,66 : Cote projet

- **Emplacement obligatoire des accès**
zone non constructible et non close réservée aux entrées charretières (privatives à chaque lot) (aménagé à la charge de l'acquéreur)
- **Emplacement des accès**
(aucune spécification, nombre et position non imposé)
- **Réalisation de talus à la charge de l'aménageur**
- **Création d'une aire de présentation des bacs à déchets (à la charge de l'aménageur).**






LEGENDE TRAITEMENT LIMITES
ET ESPACES VERTS :

- Plantation d'une haie sur les limites des lots à la charge des acquéreurs
(cf. règlement écrit PA.10.1)
 - Plantation d'une haie sur les limites des lots le long des voiries et des entrées caractéristiques à charge acquéreur
(cf. règlement écrit PA.10.1)
 - Plantation d'une haie sur les limites des lots le long des voiries et des entrées caractéristiques. A charge aménageur
(cf. règlement écrit PA.10.1)
 - Plantations en bouquets de plantes héliophytes dans les noues et le bassin à la charge de l'aménageur
(cf. PA6)
 - Plantations de massifs de plantes vivaces rustiques et/ou arbrustes (à la charge de l'aménageur)
(cf. PA6)
 - Après à planter à la charge de l'aménageur
(cf. PA6)
 - Après à planter à la charge de l'acquéreur
(cf. règlement écrit PA.10.1)
- Position indicative
- Closure maille 10x10 posée par l'aménageur

LEGENDE REGLEMENTAIRE :

- Zone constructible si les constructions sont conformes aux dispositions du règlement du PLUi**

-  : Zone inconstructible

-  : Regard de branchement télécom 30x30 (tampou béton)
-  : Citerneau
-  : Coffret de comptage électrique
-  : Boîte de branchement des eaux pluviales
-  : Boîte de branchement des eaux usées