

DEPARTEMENT DES YVELINES

Commune de BEHOUST

Rue de la Tuilerie

LOTISSEMENT REALISE PAR LA SOCIETE "TERRES A MAISONS"



LOT 16


(Permis d'Aménager n°PA 078 053 25 Y0001)

Terrain cadastré : E n° 444p pour 704m² env

Surface de plancher maximum : 250m²



DREUX
49, rue Saint-Jean
28100 DREUX
T 02 37 46 62 68
dreux@forteau-faisant.fr

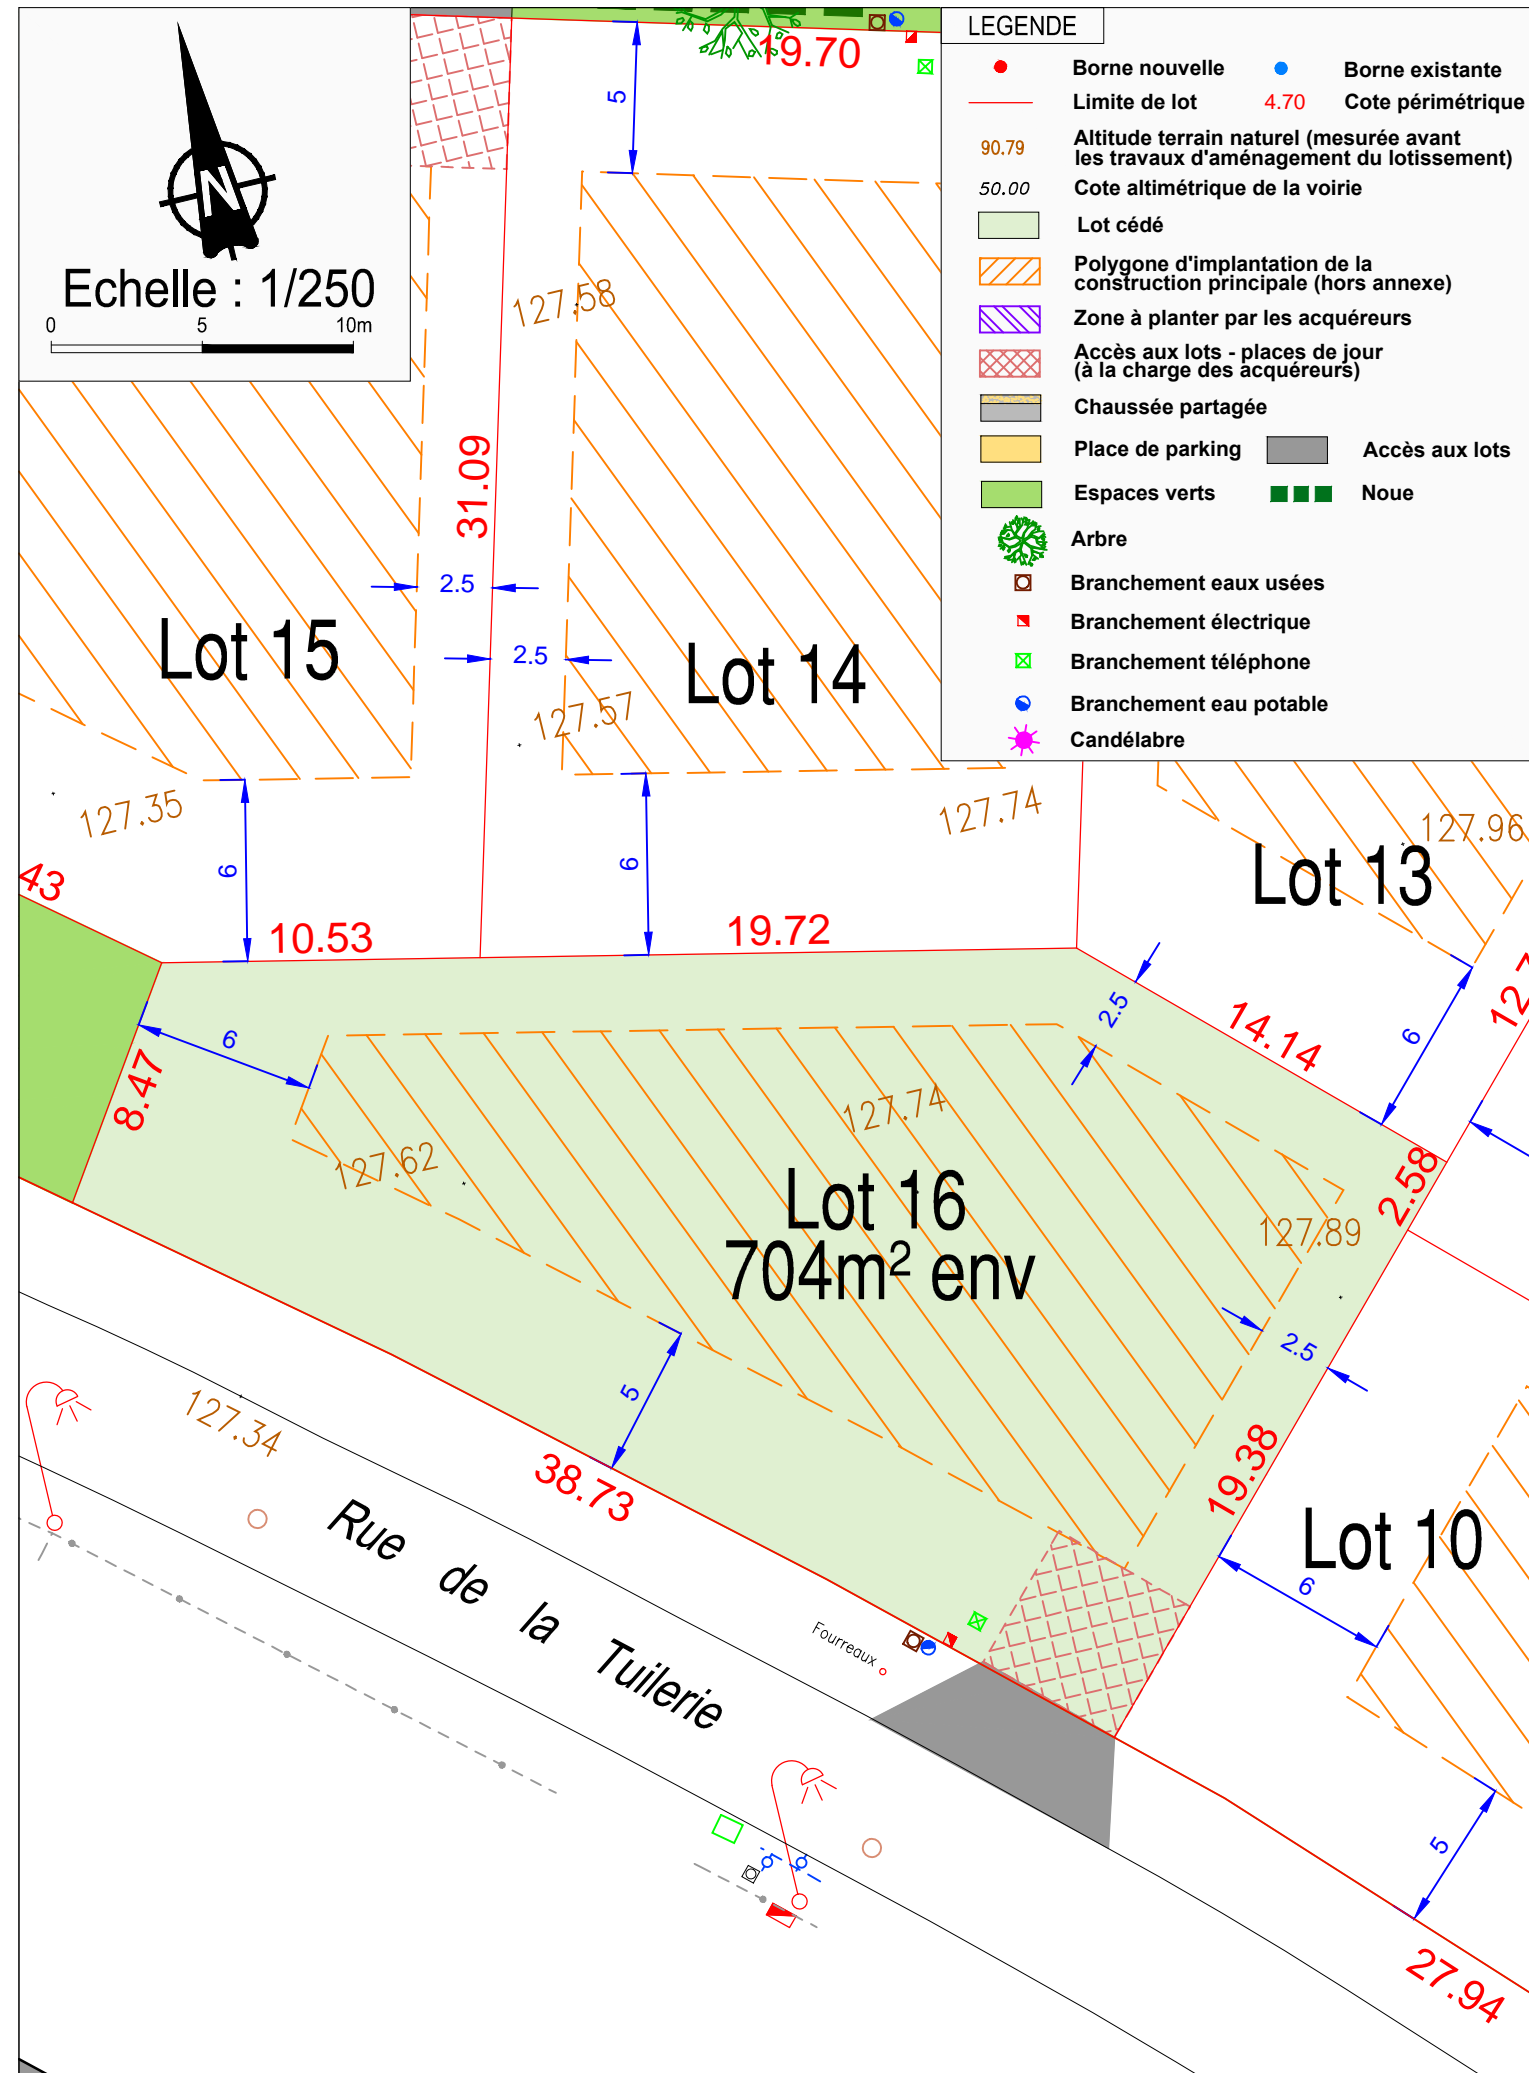

Les ouvrages de branchement n'ont pas fait l'objet d'un récolement, leurs positions sont indicatives. Altimétrie: N.G.F. IGN 69. L'aménageur se réserve le droit de modifier les emplacements des ouvrages pour toute raison d'ordre technique. Il est recommandé aux futurs acquéreurs de faire réaliser une étude géotechnique spécifique sur le terrain afin de définir l'adaptation au sol de leur construction (fondations). La végétation existante n'est pas représentée sur le plan de vente. Les eaux pluviales doivent être gérées à la parcelle par l'acquéreur conformément aux dispositions du permis d'aménager.